

# Jesionowa Vita


nr A/1/1



Powierzchnia **40,35 m<sup>2</sup>**

Piętro **1**

N  
SKALA  
1:60

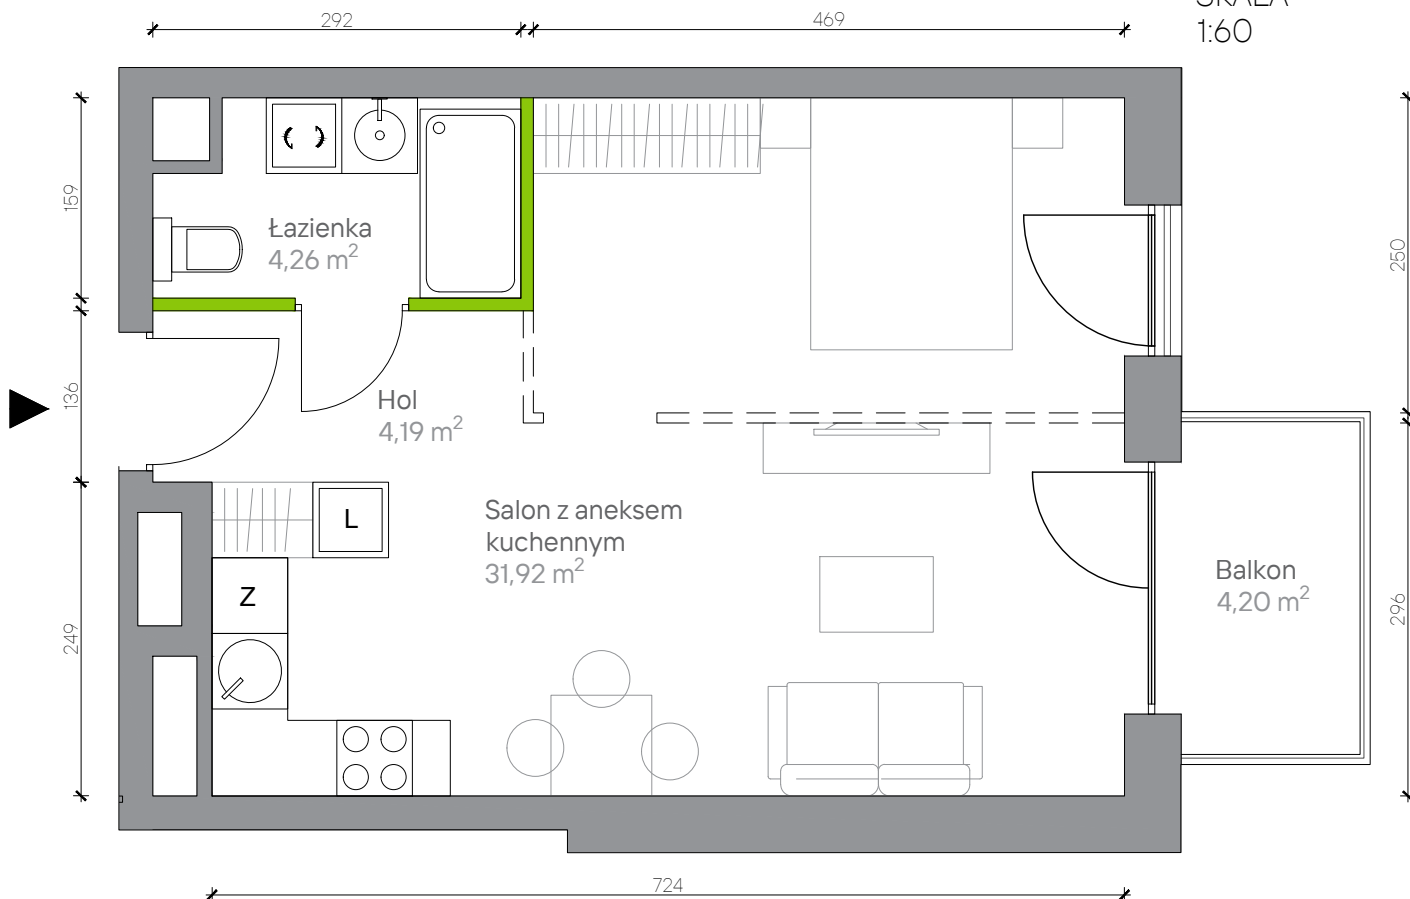


## Powierzchnia **użytkowa**

hol	4,19 m <sup>2</sup>
łazienka	4,26 m <sup>2</sup>
salon z aneksem kuchennym	31,92 m <sup>2</sup>
<b>Razem</b>	<b>40,37 m<sup>2</sup></b>
+balkon	4,20 m <sup>2</sup>

Aranżacja mieszkania jest przykładowa. Podano orientacyjne wymiary pomieszczeń. Wszystkie elementy wyposażenia mieszkania, meble kuchenne, łazienkowe, pokojowe należy wykonać we własnym zakresie

## Rzut kondygnacji **Piętro 1**

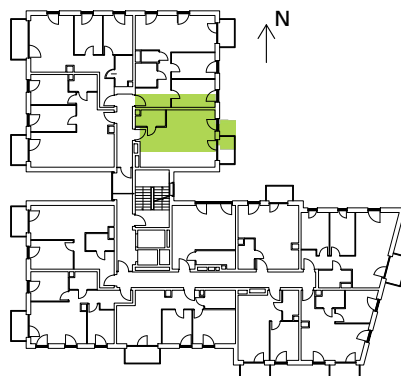

## Plan osiedla **Budynek A**

