


lokal mieszkalny

karta informacyjna inwestycji

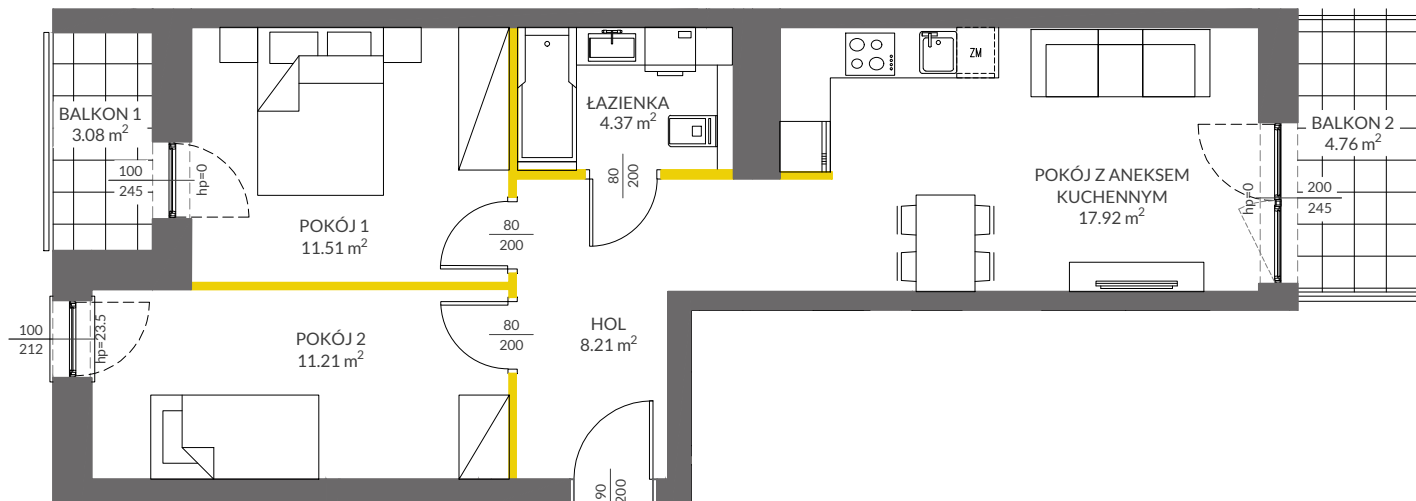

LEGENDA

- ścianki działowe
- ścianki i obudowy pionów instalacyjnych



Powierzchnia lokalu obliczona została zgodnie z Polską Normą PN-ISO 9836:2015-12, powołaną w rozporządzeniu Ministra Transportu, Budownictwa i Gospodarki Morskiej z dnia 11 września 2020 roku w sprawie szczegółowego zakresu i formy projektu budowlanego. Powierzchnia rozliczeniowa lokalu, uwzględniająca powierzchnię pod ściankami działowymi, służy do ustalenia ceny sprzedaży. Powierzchnia użytkowa lokalu służy do celów ewidencyjnych i wycenistoksięgowych. Instalacja wodna i kanalizacyjna doprowadzona do kuchni, łazienki i WC, zakończona korkami, nie schowana w ścianach. Rozprowadzenie instalacji pod przybory leży po stronie Nabywcy. Meble, biały montaż oraz drzwi wewnętrzne nie stanowią elementu wyposażenia lokalu. Deweloper zastrzega sobie możliwość wprowadzenia niewielkich zmian w dalszym etapie inwestycji. Przedstawiona aranżacja lokalu jest przykładowa.



data sporządzenia karty 12.05.2022

LOKAL NR 32


PIĘTRO	7
POKOJE	3
KLATKA	1
POWIERZCHNIA ROZLICZENIOWA	54.29 m²
POWIERZCHNIA UŻYTKOWA	53.22 m²

HOL	8.21 m²
POKÓJ 1	11.51 m²
POKÓJ 2	11.21 m²
ŁAZIENKA	4.37 m²
POKÓJ Z ANEKSEM KUCHENNYM	17.92 m²

POWIERZCHNIA POD ŚCIANKAMI DZIAŁOWYMI	1.07 m²
---------------------------------------	---------

BALKON 1	3.08 m²
BALKON 2	4.76 m²

POŁOŻENIE LOKALU W BUDYNKU:

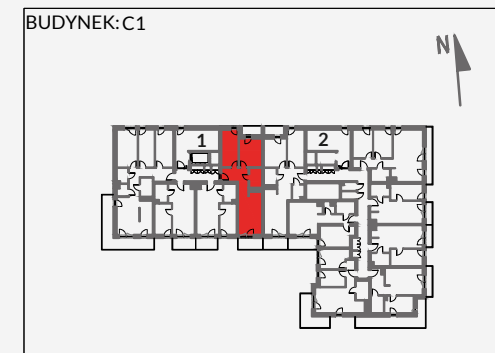

MIESZKANIA POWTARZALNE: -

Adres inwestycji: Kraków, ul. Powstańców 84

BIURO SPRZEDAŻY

12 351 05 01