


LOKUM

— M O N T E —

Sobótka, ul. Armii Krajowej

apartament: **12-3-7**
budynek: **I2**
piętro: **III piętro**

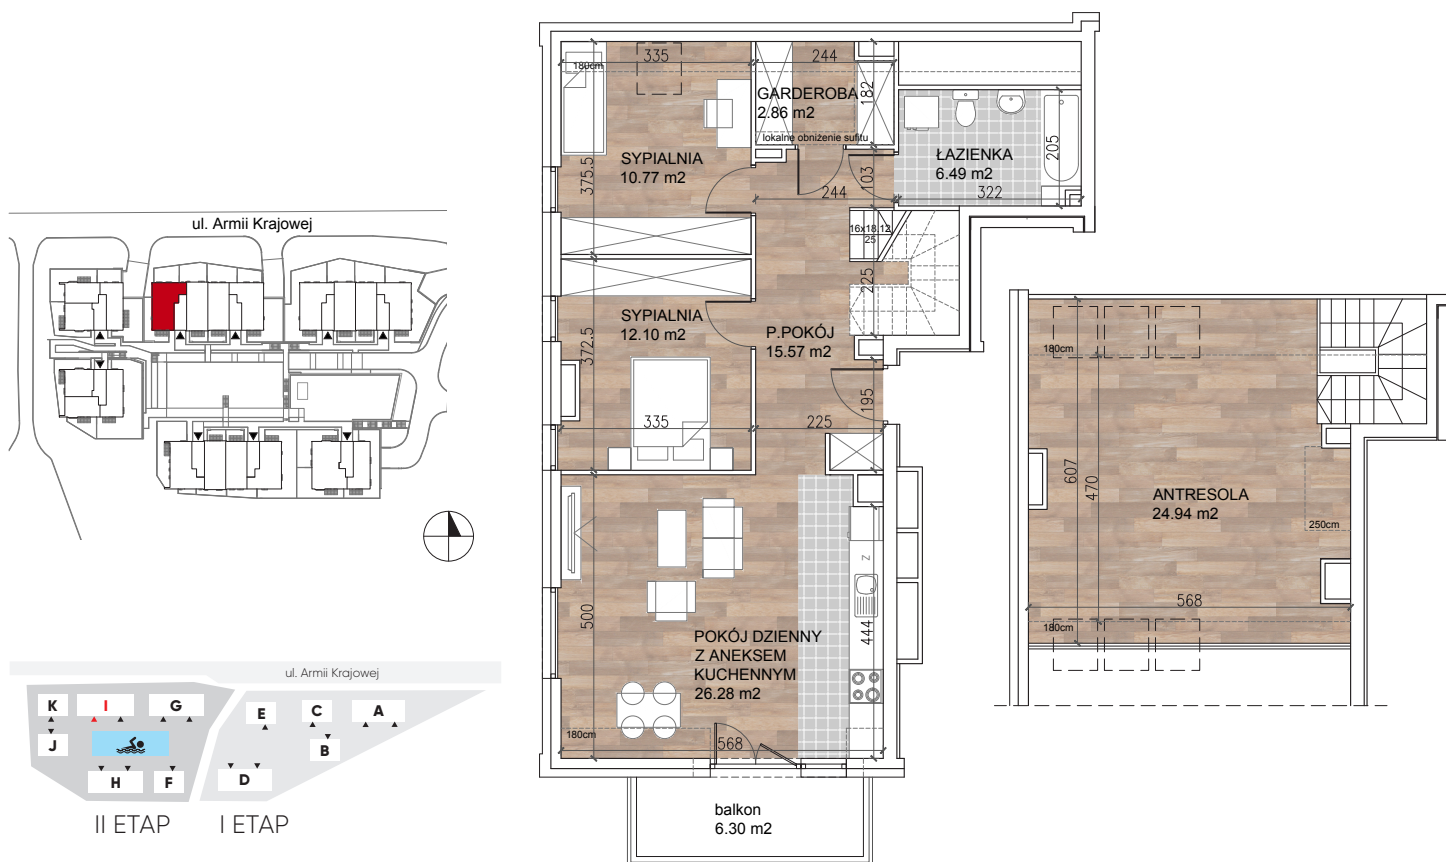

powierzchnia użytkowa:

99,01 m²

pokój dzienny
z aneksem kuchennym:

26,28 m²

sypialnia:

12,10 m²

sypialnia:

10,77 m²

garderoba:

2,86 m²

łazienka:

6,49 m²

przedpokój:

15,57 m²

razem:

74,07 m²

antresola:

24,94 m²

balkon:

6,30 m²



Block Studio
ul. Dobra 11/1
53-678 Wrocław
e-mail: studio@block.pl
www.block.pl

Prezentowane rzuty zostały załączone w celu przedstawienia rozkładu funkcjonalnego pomieszczeń i należy traktować je poglądowo. Ostateczne wymiary zostaną określone podczas pomiarów powykonawczych i mogą różnić się od podanych. Aranżacja lokalu przedstawionego na rysunku jest poglądowa.

LOKUM
DEVELOPER

Salon Sprzedaży:

Justin Center,
ul. Krawiecka 1, lok. 101
50-148 Wrocław

tel. 71 796 66 66
e-mail: info@lokumdeveloper.pl
www: lokumdeveloper.pl