


# Podedworze 13


Piaski Wielkie

Kraków

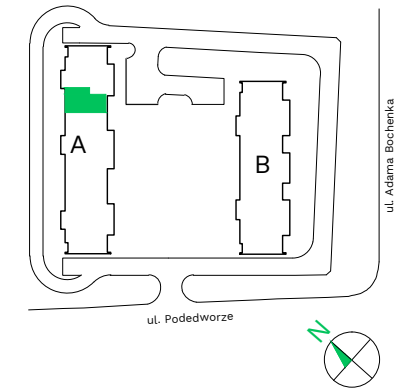

Budynek - **A**  
Piętro - **8**  
Mieszkanie - **111**

Przedpokój	11,35 m <sup>2</sup>
Pokój z aneksem	27,91 m <sup>2</sup>
Łazienka	5,25 m <sup>2</sup>
Pokój	14,70 m <sup>2</sup>
Pokój	12,29 m <sup>2</sup>
WC	2,44 m <sup>2</sup>
<b>Powierzchnia użytkowa</b>	<b>73,94 m<sup>2</sup></b>
Balkon	10,96 m <sup>2</sup>

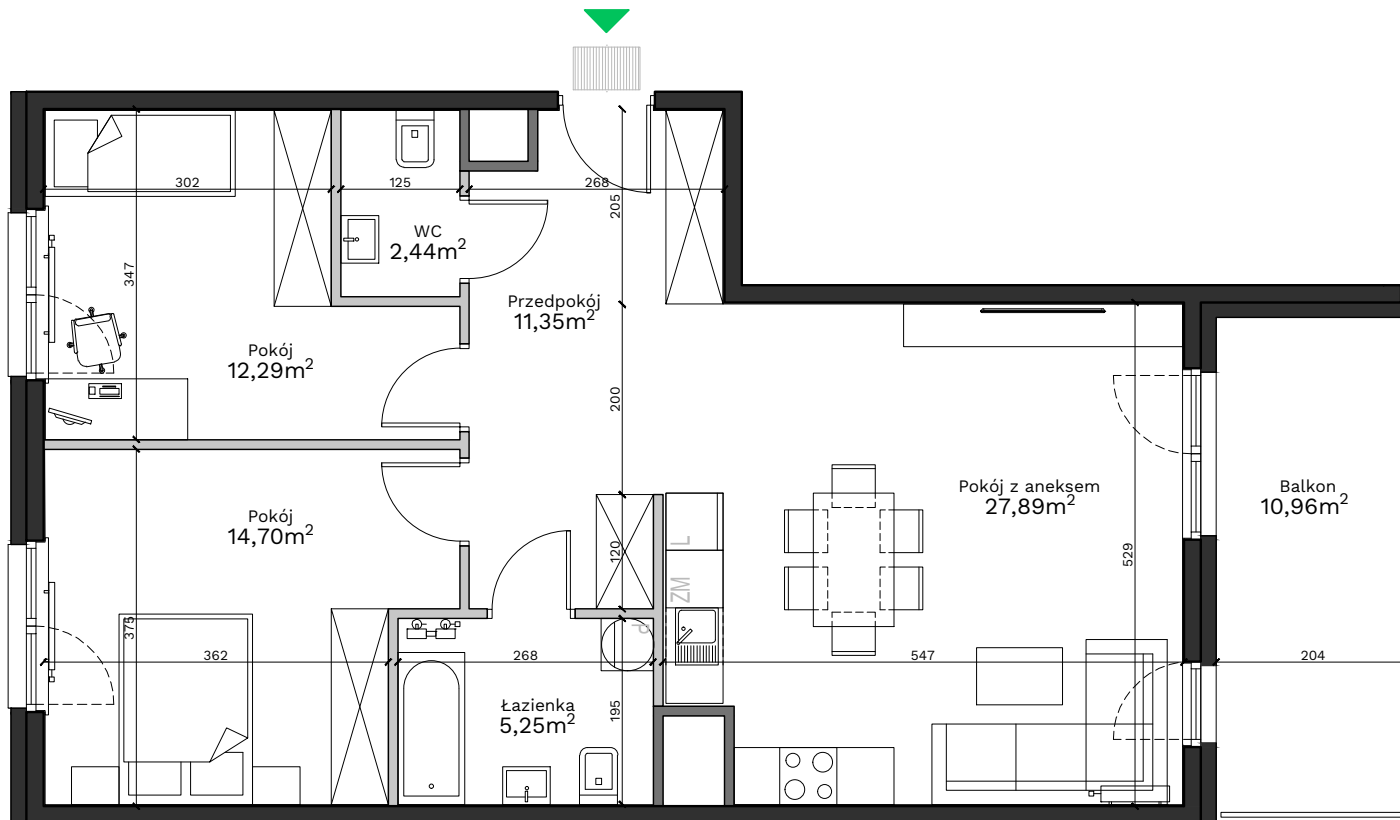

## Uwagi:

Przy obliczaniu powierzchni uwzględniono normę PN-ISO 9836:2015. Powierzchnia balkonu może ulec zmianie o 5%. Wymiary podano w stanie surowym. Przedstawiona aranżacja jest przykładowa, rysunki w tym zakresie mają charakter informacyjny i nie stanowią oferty w rozumieniu przepisów Kodeksu Cywilnego.

## Legenda:

	Ściany działowe
	Ściany wydzielające szachty
	Ściany konstrukcyjne

Biuro sprzedaży: ul. Armii Krajowej 19, 12 639 57 00

**EKOPARK**

www.ekopark.pl