


CITY VIBE.

nr G.041



Powierzchnia **64,04 m²**

Piętro 5

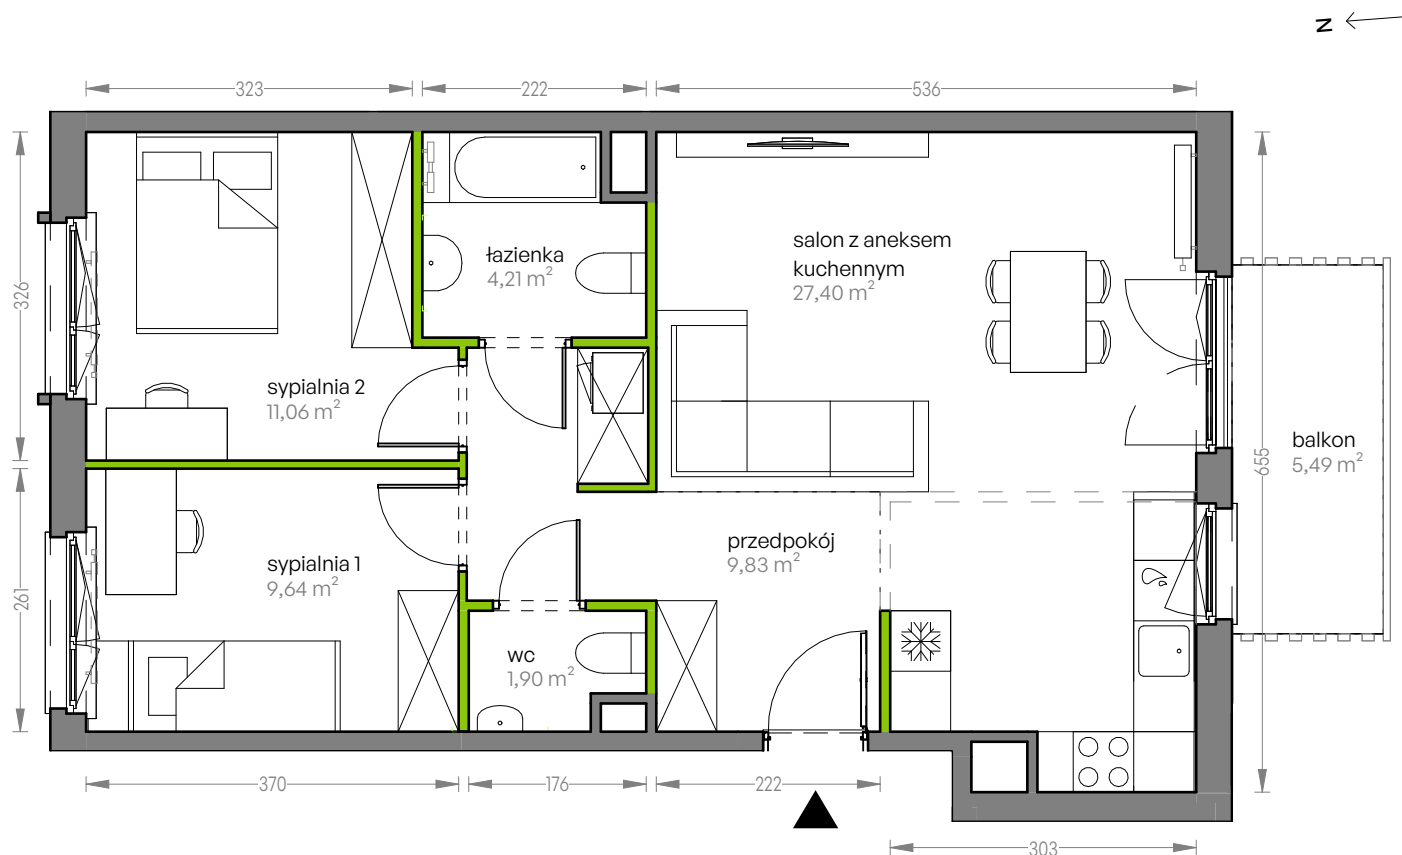


Aranżacja mieszkania jest przykładowa


Powierzchnia użytkowa

| | |
|---------------------------|----------------------------|
| salon z aneksem kuchennym | 27,40 m ² |
| przedpokój | 9,83 m ² |
| wc | 1,90 m ² |
| sypialnia 1 | 9,64 m ² |
| sypialnia 2 | 11,06 m ² |
| łazienka | 4,21 m ² |
| Razem | 64,04 m² |
| + balkon | 5,49 m ² |

Rzut kondygnacji Piętro 5

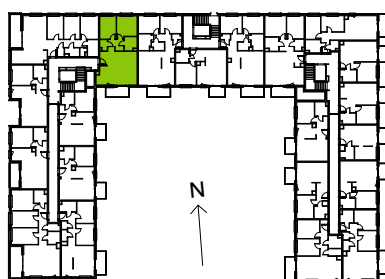

Plan osiedla Budynek G

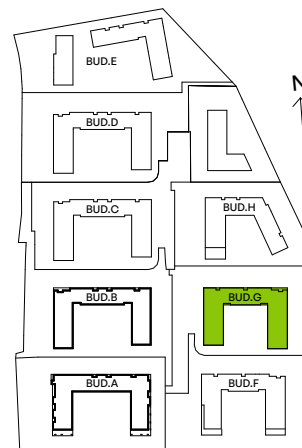

U nas nigdy nie płacisz za powierzchnię pod ścianami działowymi