

# 3 pokoje z aneksem | 71.02 m<sup>2</sup>

Budynek A  
Mieszkanie 122  
Piętro 3  
Liczba pokoi 3

## Zestawienie powierzchni


Powierzchnia użytkowa	71.02 m <sup>2</sup>
Pow. ścian do demontażu	1.58 m <sup>2</sup>
Powierzchnia łączna	72.60 m <sup>2</sup>

## Zestawienie pomieszczeń


hol	7.21 m <sup>2</sup>
pokój z aneksem	30.36 m <sup>2</sup>
pokój	14.07 m <sup>2</sup>
pokój	13.18 m <sup>2</sup>
łazienka	4.44 m <sup>2</sup>
wc	1.76 m <sup>2</sup>
balkon	4.20 m <sup>2</sup>

## Schemat budynku


ul. Posag 7 Panien

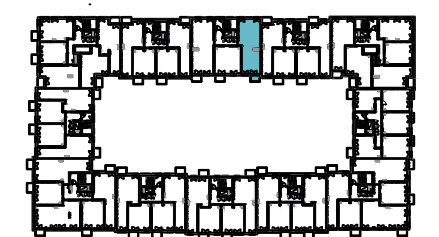

ul. Karola Taylora

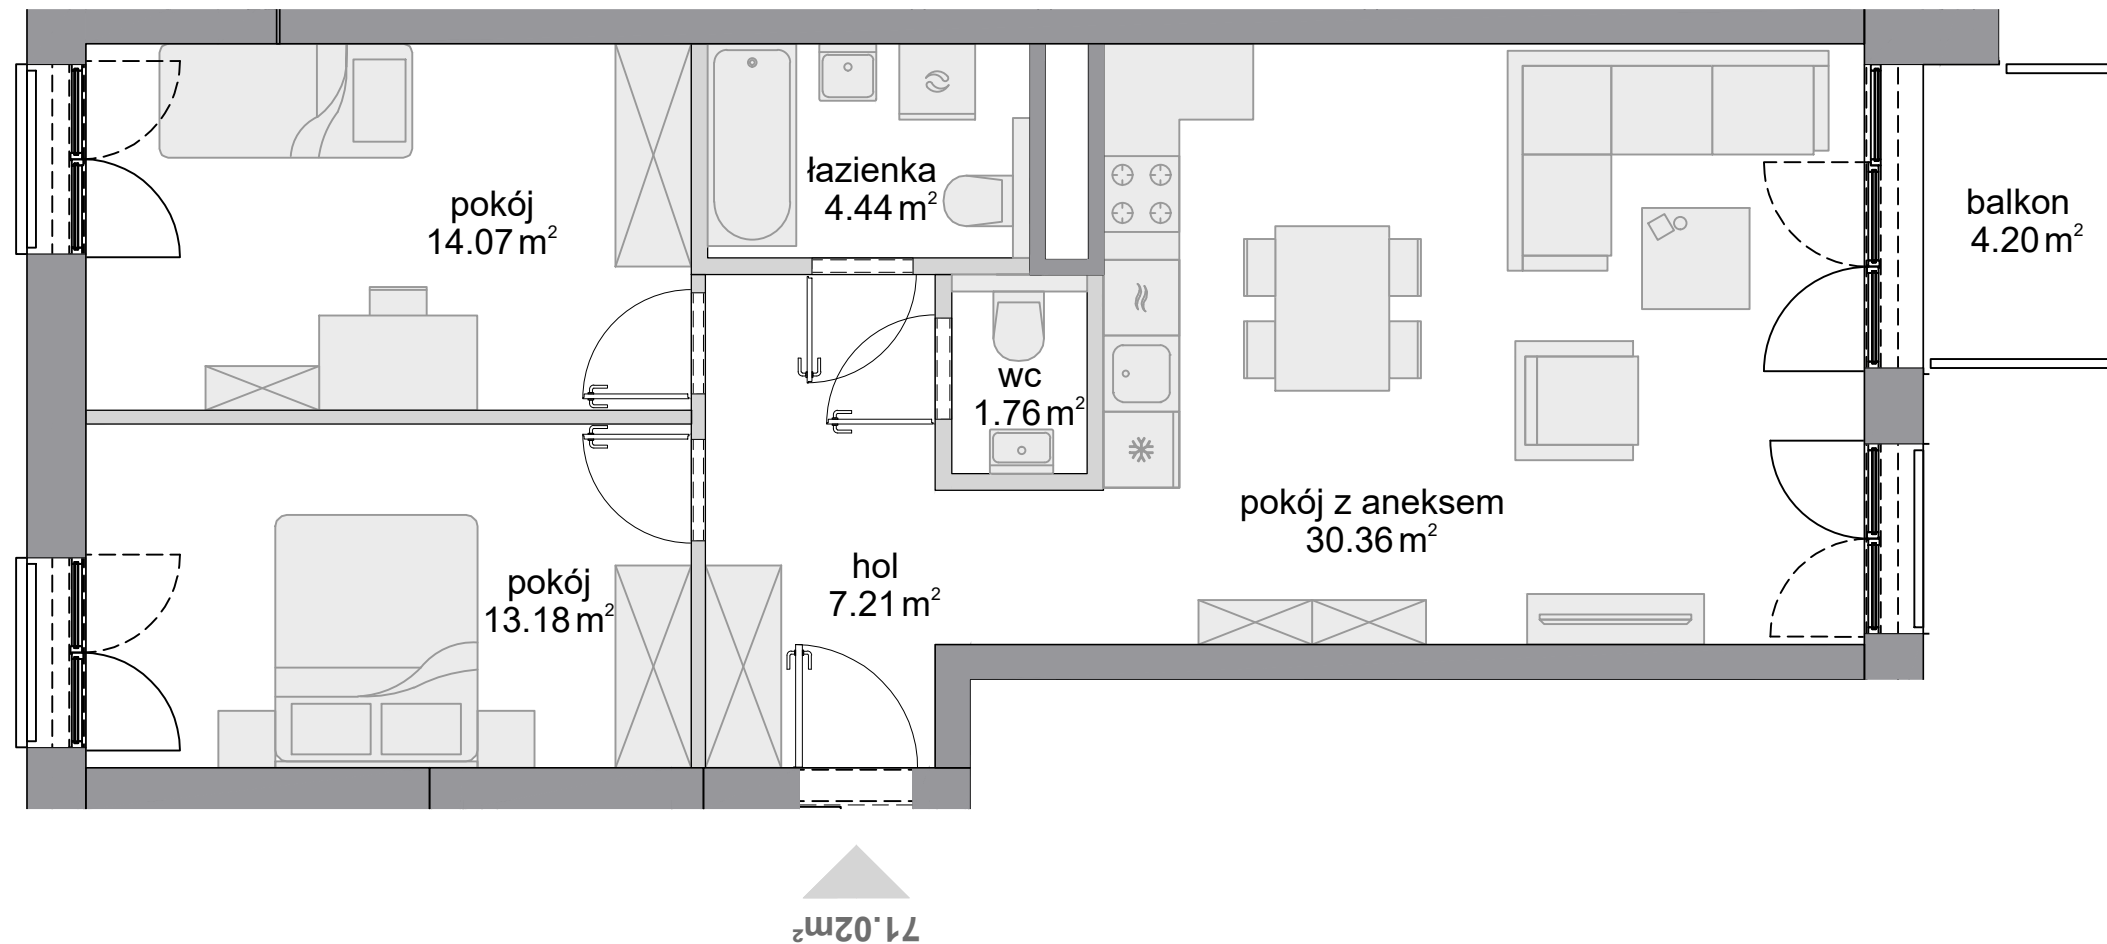

SKALA:

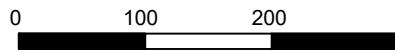

ściany niedemontowalne

ściany z możliwością demontażu

KARTA KATALOGOWA OPRACOWANA NA PODSTAWIE PROJEKTU BUDOWLANEGO, W LOKALACH MOGĄ WYSTĄPIĆ ZMIANY WPROWADZONE NA ETAPIE PROJEKTU WYKONAWCZEGO. WYMIARY I POWIERZCHNIE SĄ LICZONE WEDŁUG ROZPORZĄDZENIA MINISTRA ROZWOJU Z DNIA Z DNIA 11 WRZEŚNIA 2020 R. W SPRAWIE SZCZEGÓŁOWEGO ZAKRESU I FORMY PROJEKTU BUDOWLANEGO, ZGODNIE Z ZASADAMI ZAWARTYMI W POLSKIEJ NORMIE PN-ISO 9836:2022-07. OSTATECZNA POWIERZCHNIA ZOSTANIE OBLICZONA NA PODSTAWIE POMIARU POWYKONAWCZEGO, ZGODNIE Z POWYŻEJ WYMIENIONĄ NORMĄ. ARANŻACJA MIESZKANIA (T.J. DRZWI WEWNĘTRZNE, MEBLE, SPRZĘT AGD I RTV) MA CHARAKTER POGŁĄDOWY I NIE STANOWI WYPOSAŻENIA LOKALU W STANDARDZIE OFEROWANYM DO SPRZEDAŻY. POMIARÓW POD ZAKUP MEBLI URZĄDZEŃ I WYPOSAŻENIA NALEŻY DOKONAĆ Z NATURY, PO ZAKOŃCZENIU REALIZACJI.