

BUDYNEK A2

Parter
Mieszkanie 3 - pokojowe

| | |
|------------------------|----------------------|
| 1. Przedpokój | 6,34 m ² |
| 2. Łazienka | 4,00 m ² |
| 3. Salon + aneks kuch. | 24,48 m ² |
| 4. Sypialnia | 10,20 m ² |
| 5. Pokój | 9,98 m ² |

Pow. mieszkalna 55,00 m²

6. Ogród 18 m²

INFORMACJA

Rzut ma charakter informacyjny i nie stanowi oferty w rozumieniu handlowym i Kodeksu Cywilnego. Przedstawiona aranżacja mieszkania, rozmieszczenia mebli i elementów wyposażenia jest przykładowa. Rzeczywista powierzchnia mieszkania zostanie obliczona na podstawie obmiaru powykonawczego zgodnie z zawartą umową deweloperską. Wizualizacje stanowią element poglądowy. Kolorystyka, elementy bryły budynku oraz elewacja mogą ulec zmianie. **Wymiary projektowe orientacyjne bez uwzględnienia grubości tynków ścian wewnętrznych mieszkania.**

DEWELOPER





tel. 502 122 330

e-mail: sprzedaz@arkop.com.pl


www.arkop-dweloper.pl

ul. Jerzmanowska 18 54-530 Wrocław

ARCHITEKT

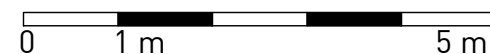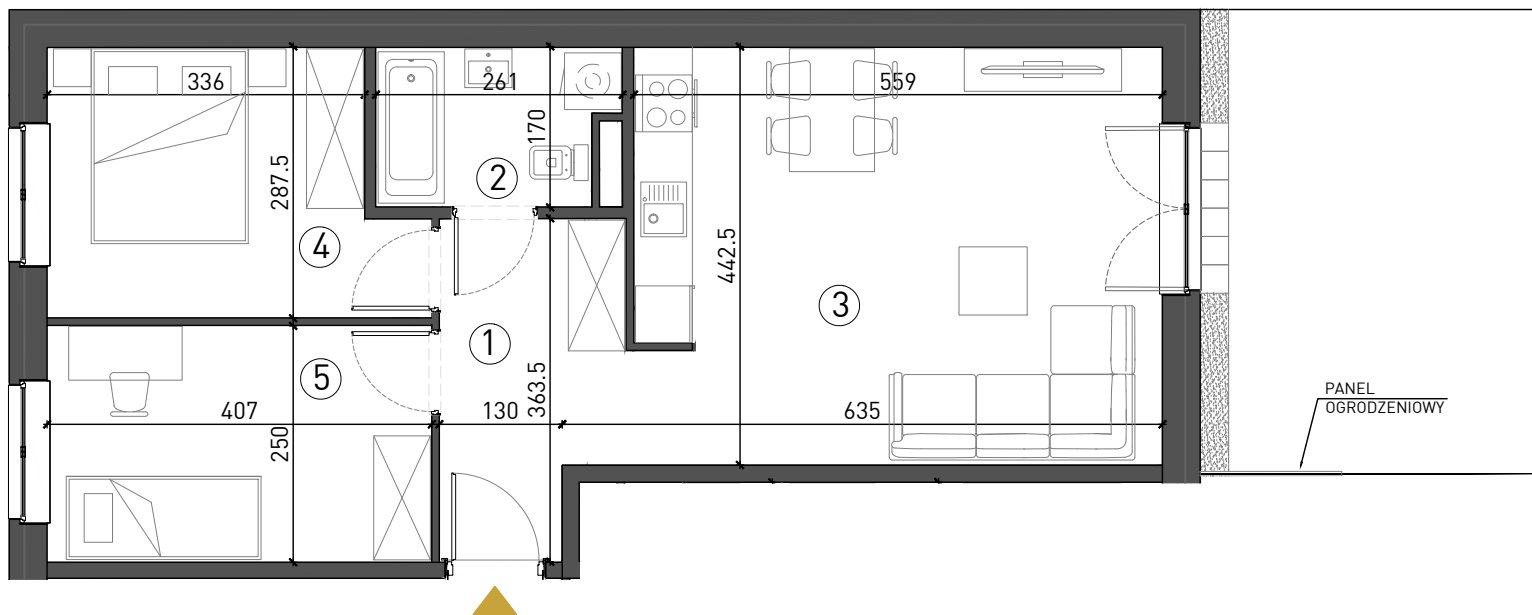

SCHEMAT OSIEDLA

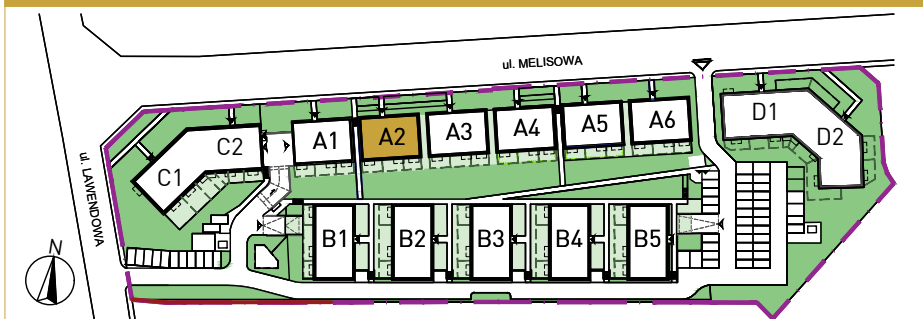

RZUT KONDYGNACJI

