



STRZELCÓW ↗ 28

Powierzchnia użytkowa lokali oraz pomieszczeń określona jest przy uwzględnieniu treści Polskiej Normy PN-ISO 9836:2015. Informacje zawarte w katalogu nie stanowią oferty w rozumieniu Kodeksu Cywilnego, a dane w nim zawarte mają charakter informacyjny i mogą ulec zmianie.

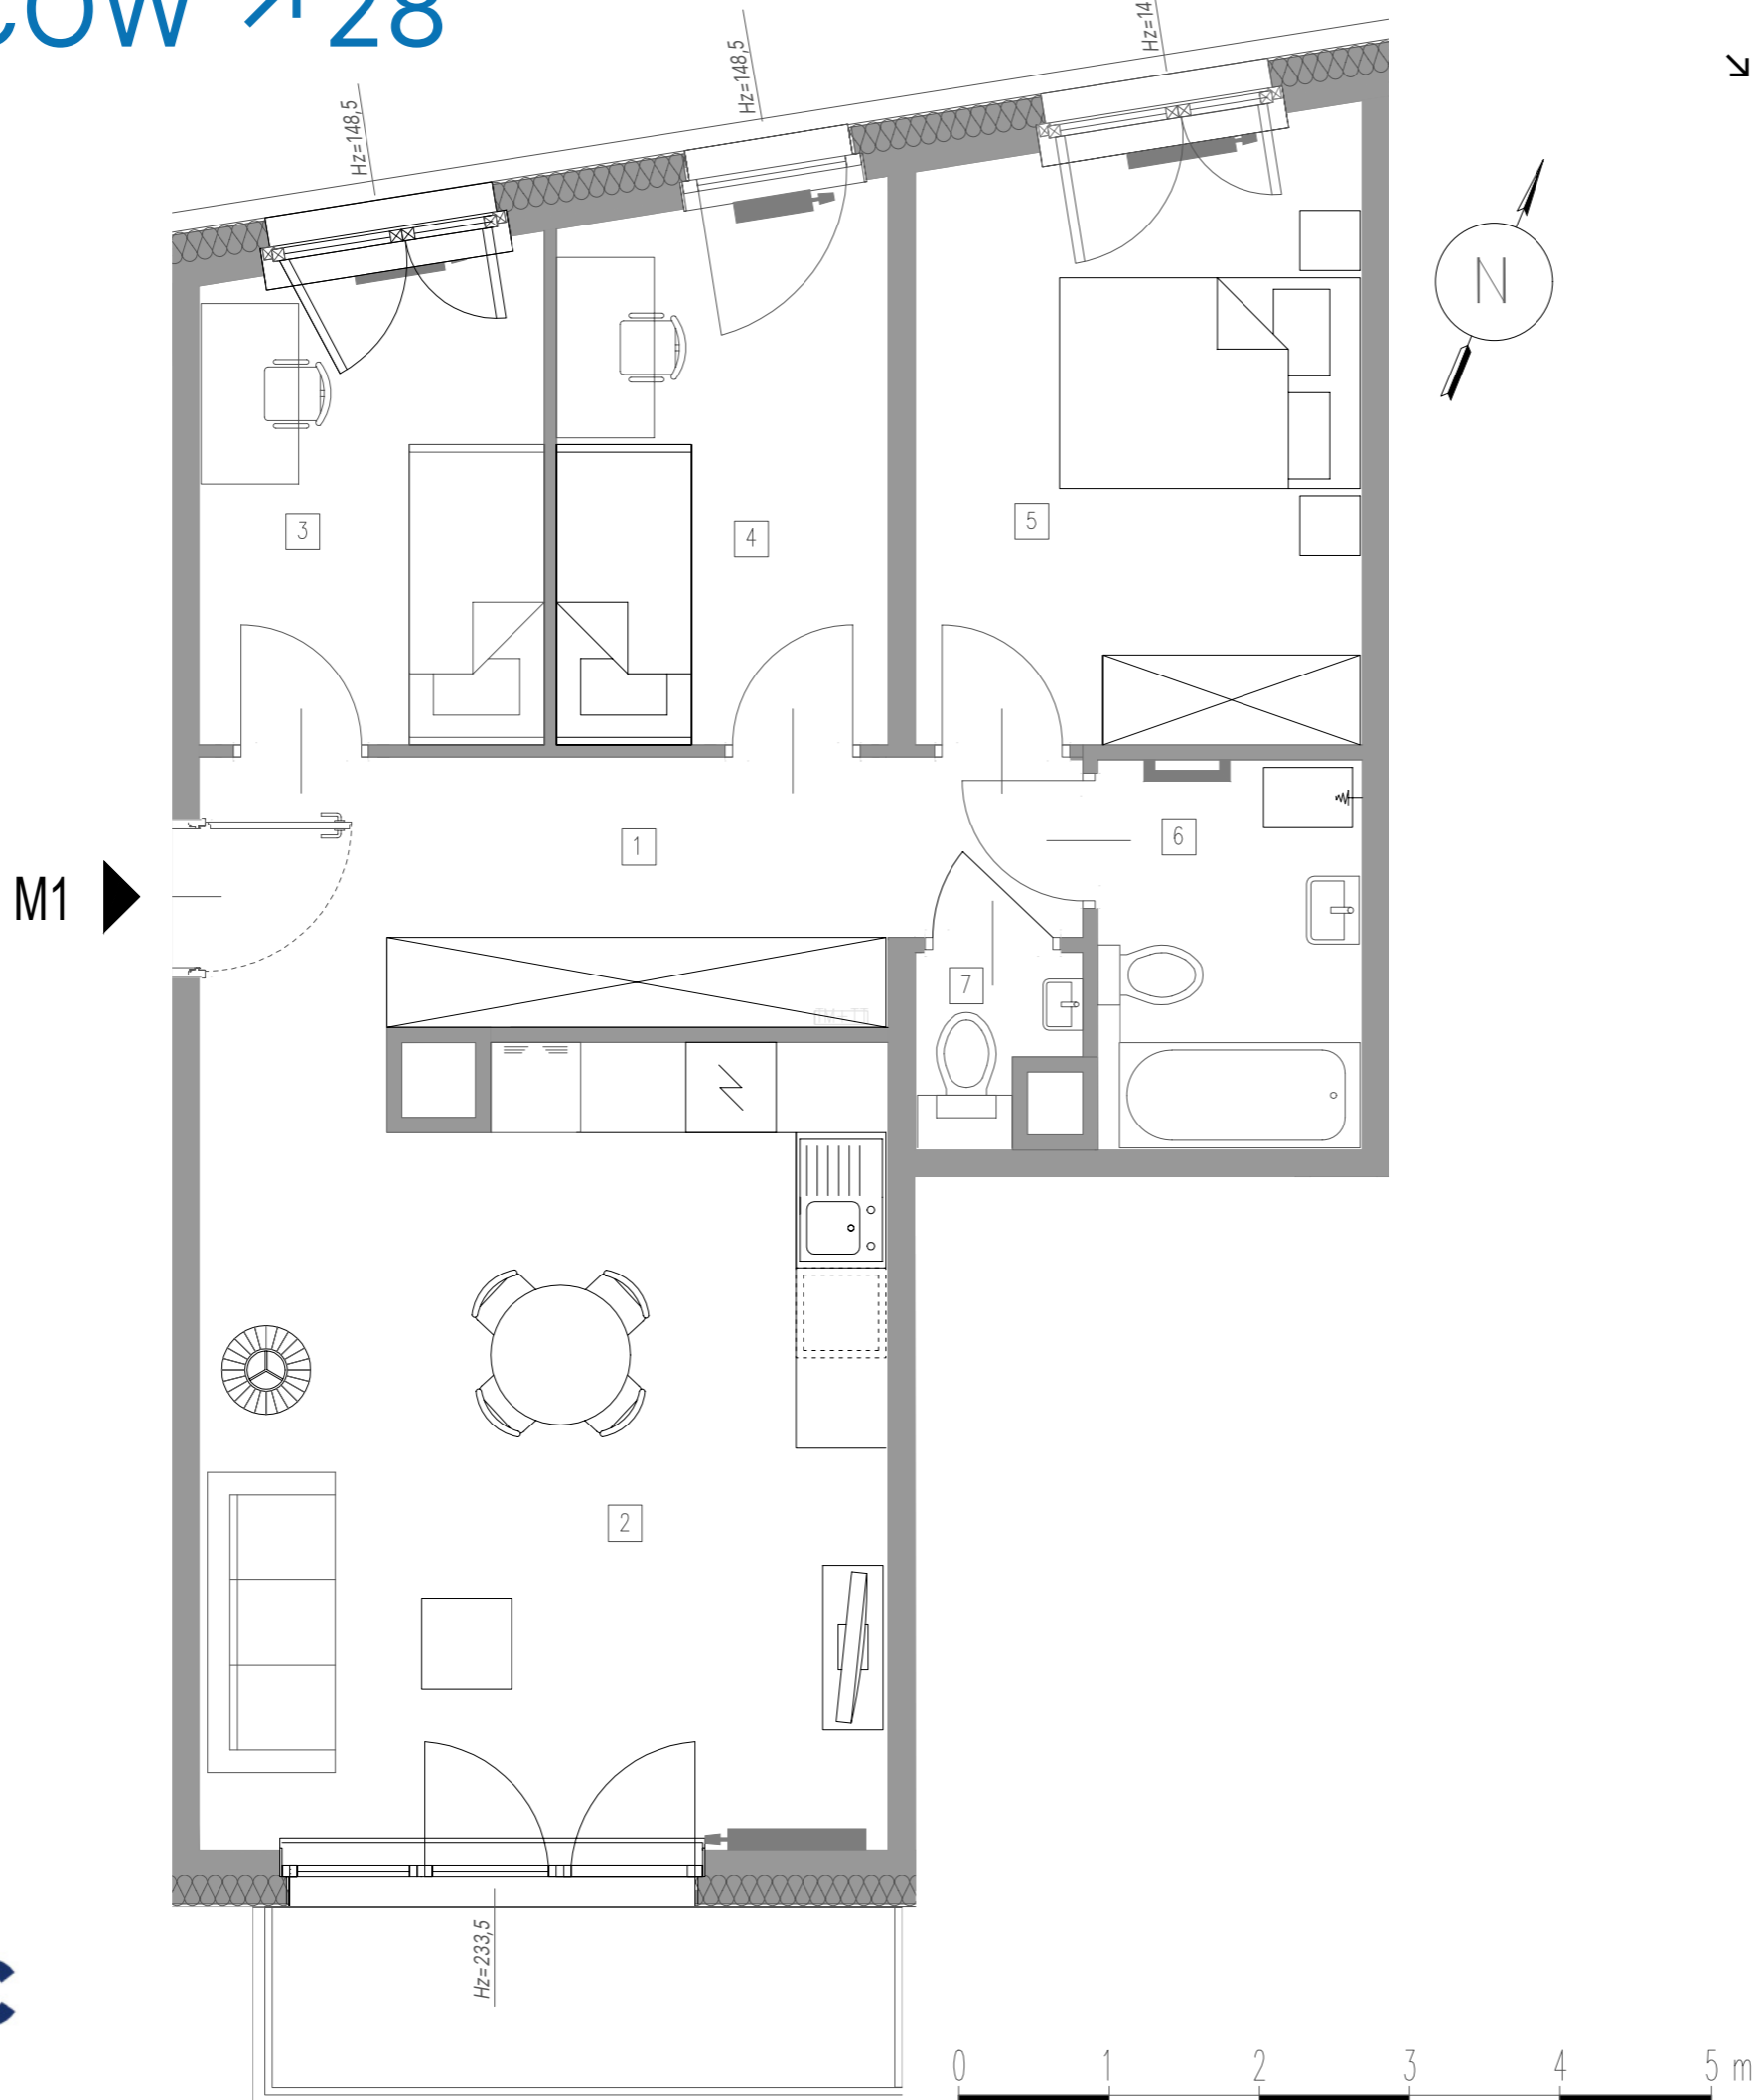

↳ Budynek: A ↳ Piętro: 1 ↳ Mieszkanie: M1

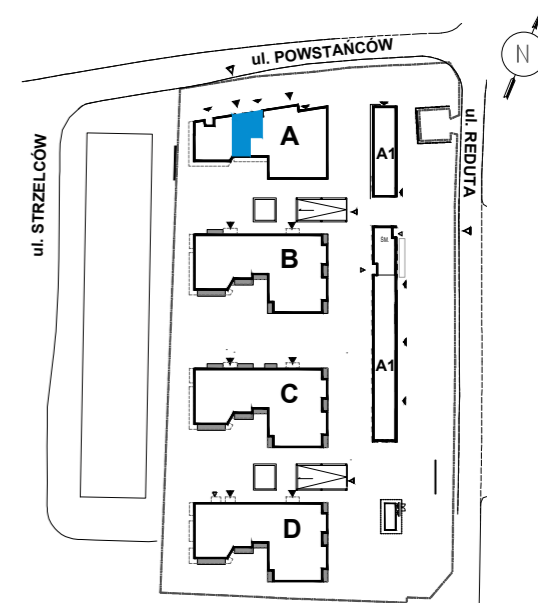

↳ Powierzchnie:

| | |
|----------------------------------|----------------------------|
| 1 → Przedpokój | 9,88 m ² |
| 2 → Pokój dzienny/aneks kuchenny | 24,06 m ² |
| 3 → Pokój | 7,37 m ² |
| 4 → Pokój | 7,89 m ² |
| 5 → Sypialnia | 11,89 m ² |
| 6 → Łazienka | 4,50 m ² |
| 7 → WC | 1,15 m ² |
| Powierzchnia użytkowa: | 66,74 m² |
| Balkon: | 4,97 m ² |

↳ Biuro sprzedaży MFC Development

ul. Bułgarska 15/U1
30-409 Kraków
T: +48 456 456 115
E: sprzedaz@mfcgroup.com.pl

WWW.STRZELCOW28.PL