
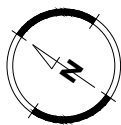
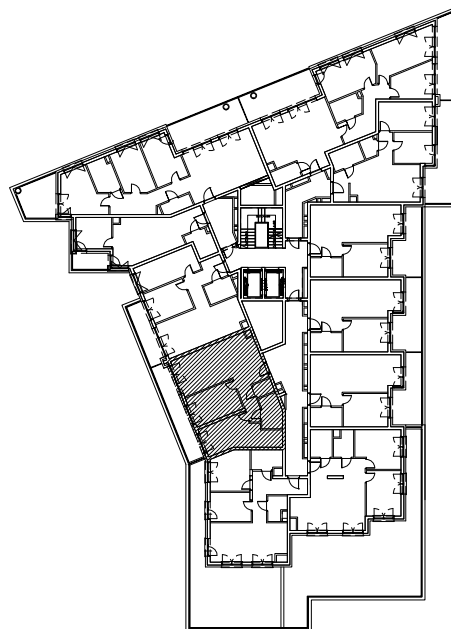


LOKAL NR A2.70

NUMER LOKALU	A2.70
KONDYGNACJA	PIĘTRO V
LICZBA POKOI	3
POWIERZCHNIA BALKONU	12,25 m ²
5.1 PRZEDPOKÓJ	7,21 m ²
5.2 WC	1,93 m ²
5.3 ŁAZIENKA	5,15 m ²
5.4 POKÓJ	16,09 m ²
5.5 POKÓJ	11,94 m ²
5.6 POKÓJ Z ANEKSEM KUCH.	24,80 m ²
POWIERZCHNIA UŻYTKOWA MIESZKANIA:	67,12 m²

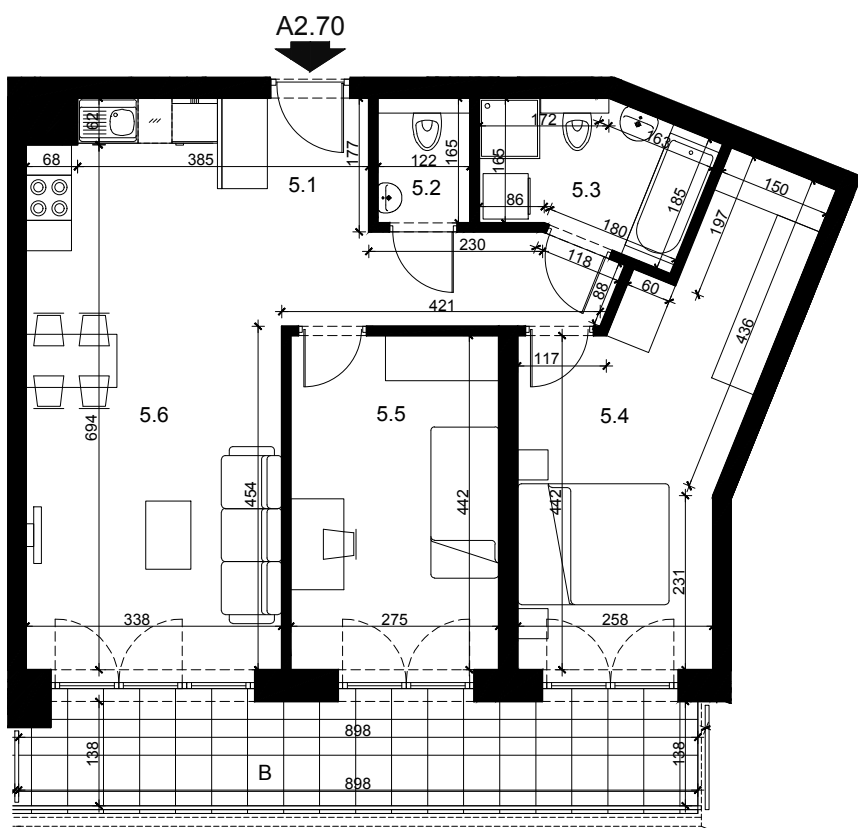

SKALA 1:100

SCHEMAT KONDYGNACJI



Przedstawiona aranżacja lokalu jest przykładowa. Meble, biały montaż oraz drzwi wewnętrzne nie stanowią elementu wyposażenia lokalu. Podane na karcie wymiary pomieszczeń są poglądowe, wskazano je zgodnie z projektem wykonawczym. Powierzchnia użytkowa lokalu zgodnie z normą PN-ISO 9836:2015-12 oraz z Rozporządzeniem Ministra Rozwoju z dnia 11 września 2020 r. w sprawie szczegółowego zakresu i formy projektu budowlanego. Powierzchnia użytkowa lokalu jest obliczana w metrach kwadratowych z dokładnością do dwóch miejsc po przecinku.