



MOCHA TOWER

SIĘGAJ WYŻEJ

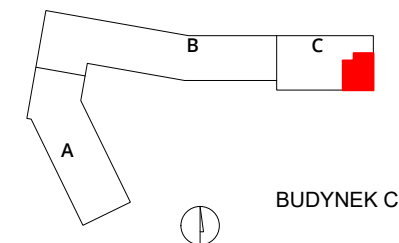

numer **369**

mieszkanie 4 pokoje z aneksem
budynek C
klatka G
kondygnacja 25
piętro 24

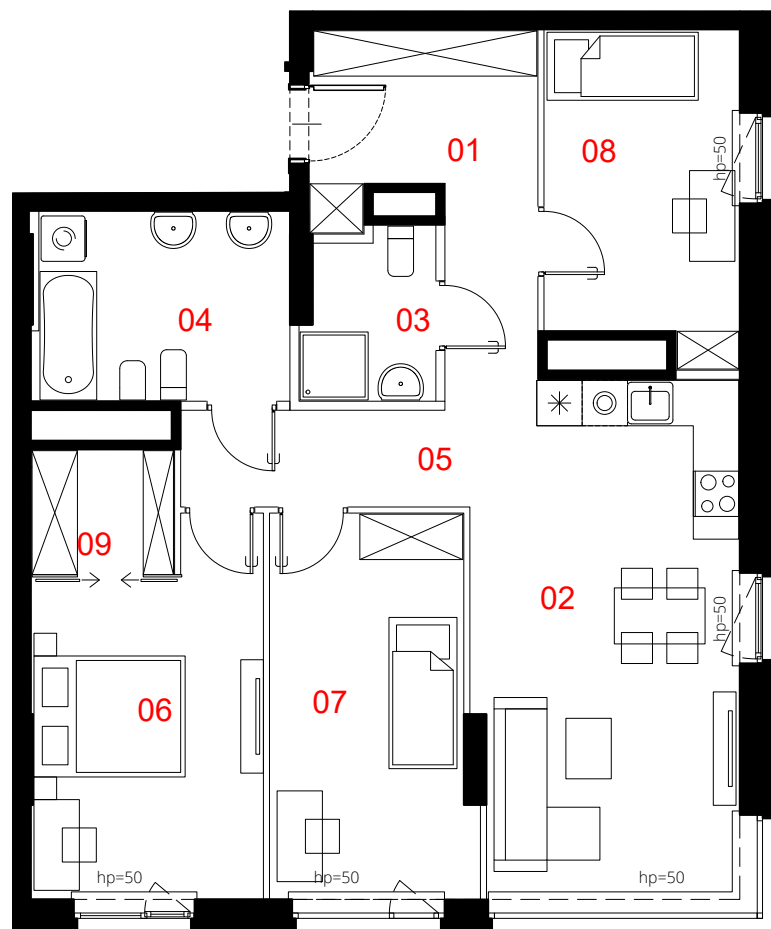

01	przedpokój	9.60 m ²
02	salon z aneksem	24.26 m ²
03	łazienka	3.66 m ²
04	łazienka	8.27 m ²
05	korytarz	4.37 m ²
06	pokój	13.79 m ²
07	pokój	13.17 m ²
08	pokój	10.55 m ²
09	garderoba	3.07 m ²

pow. użytkowa **90.74 m²**

0 50 100 200 300cm

skala 1:100

Powierzchnia lokalu (wg projektu) obejmuje: określenie (projektowanej) powierzchni użytkowej wg normy PN-ISO 9836:2022-07. Szczegółowe zasady ustalenia powierzchni lokalu po jego wybudowaniu określa umowa. Powierzchnia lokalu może ulec zmianom w przypadkach określonych umową. Aranżacja ma charakter przykładowy, umeblowanie nie stanowi wyposażenia lokalu.

- konstrukcja i szachty instalacyjne
- ściany działowe
- miejscowe obniżenie sufitu

PROFBUD

biuro@profbud.info
tel. 605 606 606

