


GDAŃSK ŚRÓDMIEŚCIE

WWW.MODERNA.PL

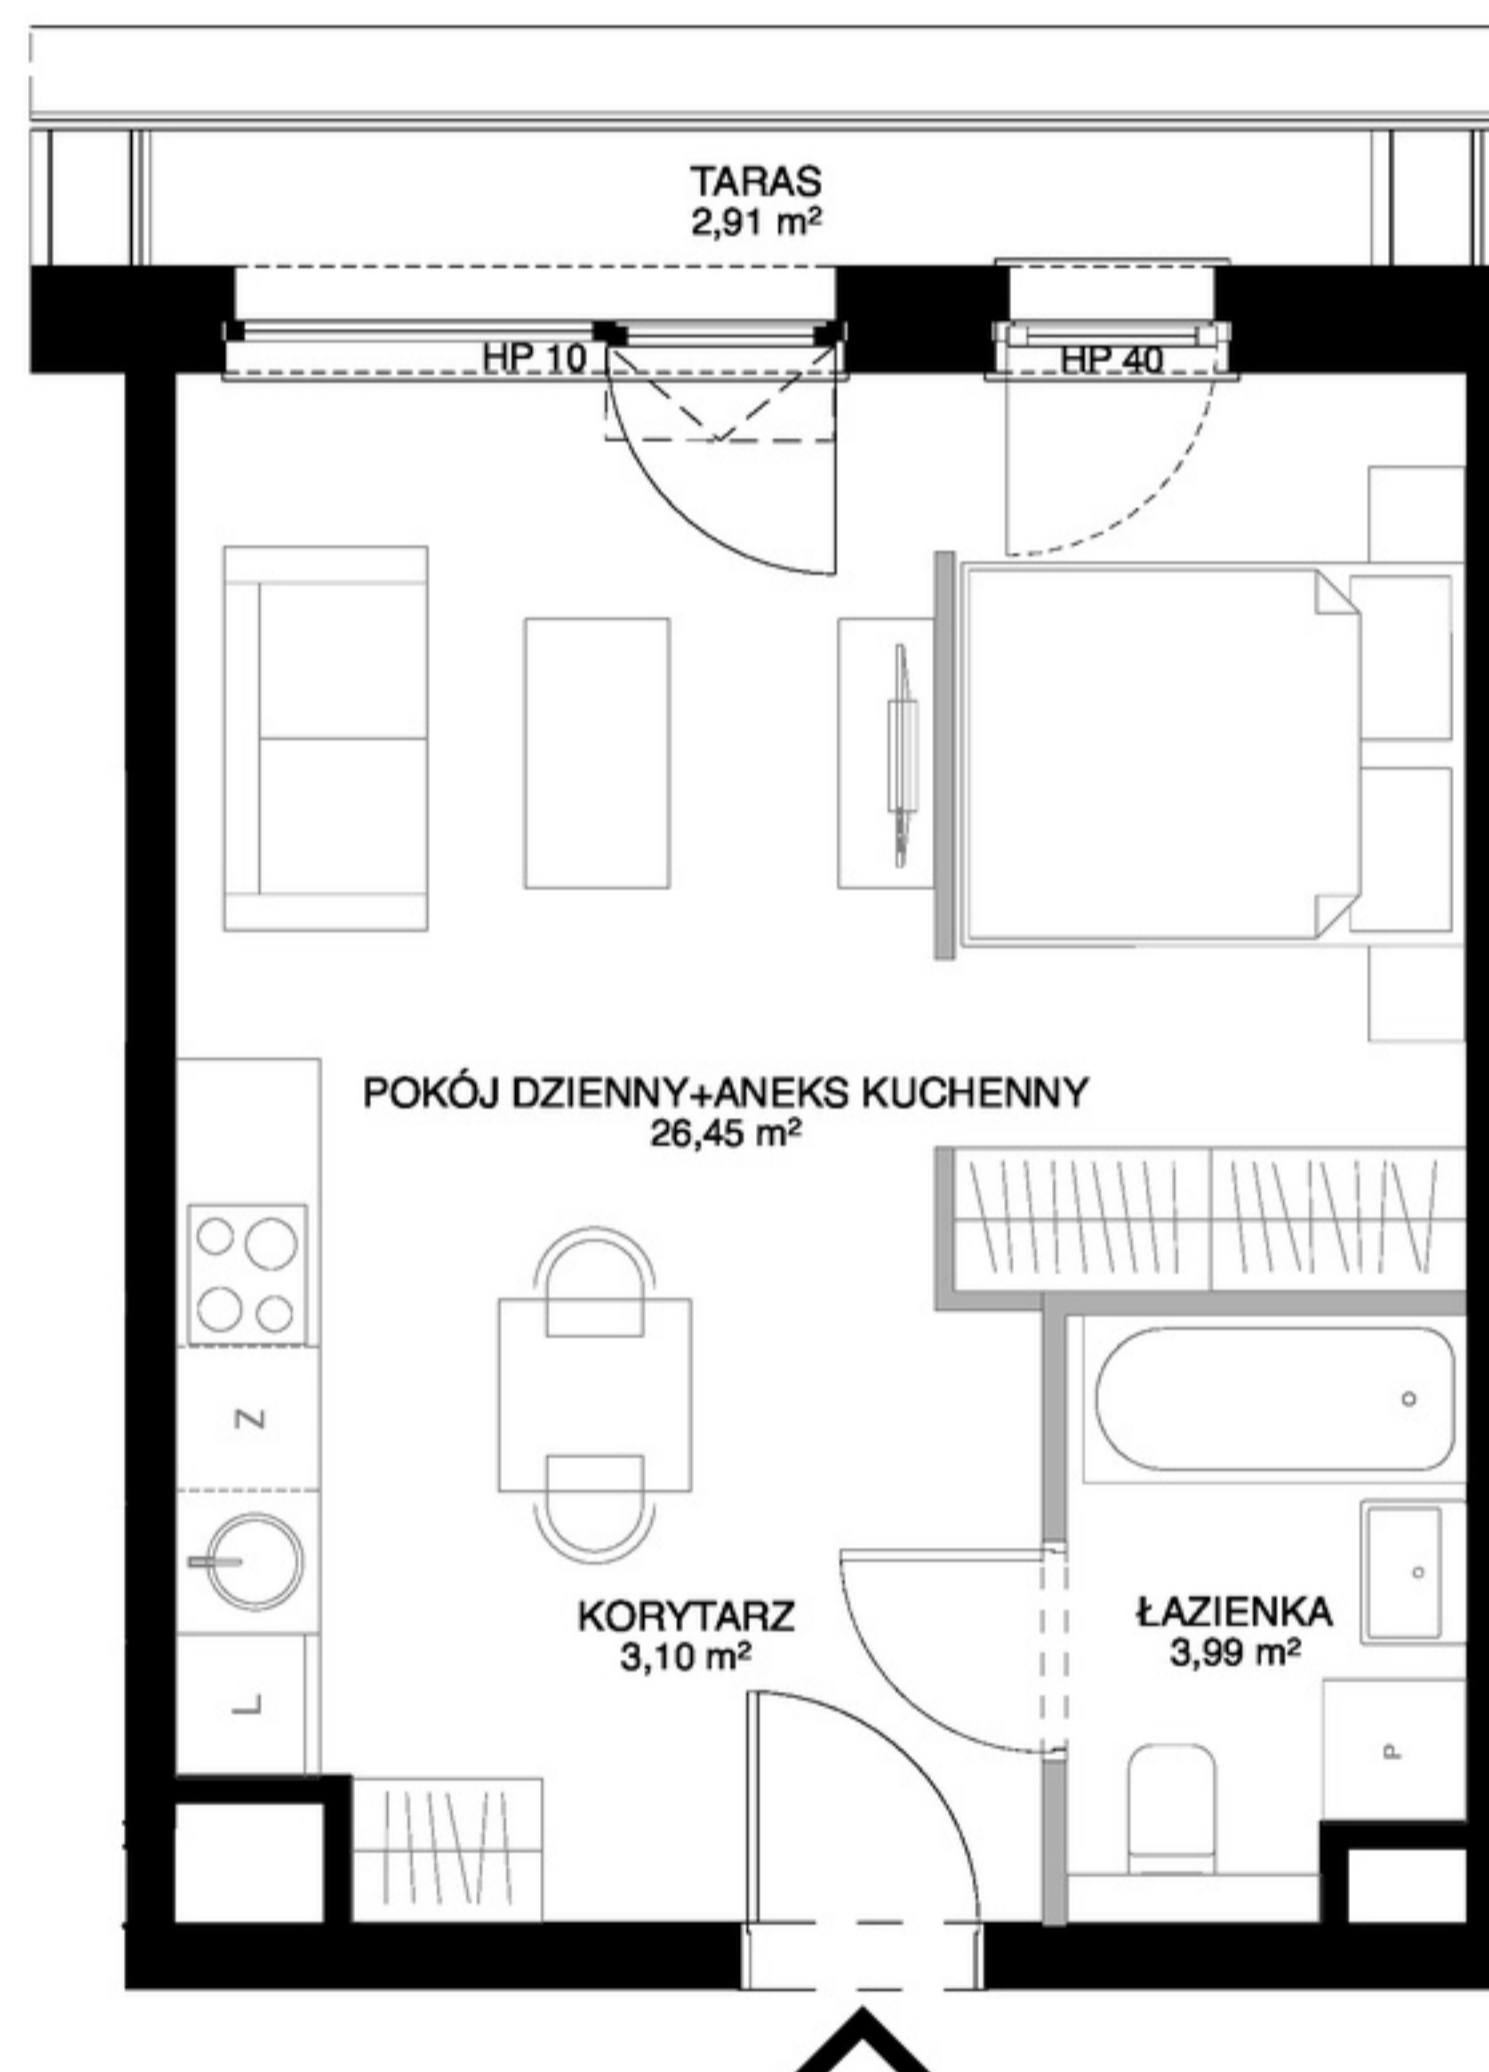

BUDYNEK 3
LOKAL MIESZKALNY NR 5.3 **POZIOM 5**

POWIERZCHNIA WEWNĘTRZNA	34,18 m ²
POWIERZCHNIA UŻYTKOWA	33,54 m ²
KORYTARZ	3,10 m ²
POKÓJ DZIENNY+ANEKS KUCHENNY	26,45 m ²
ŁAZIENKA	3,99 m ²
TARAS	2,91 m ²

— ŚCIANA Z MOŻLIWOŚCIĄ ROZBIÓRKI
— ŚCIANA BEZ MOŻLIWOŚCI ROZBIÓRKI

moderna
Superior living

0 1 2 5m



1. Przykładowa aranżacja lokalu, przedstawiona na rzucie, ma charakter poglądowy. Aranżacja oraz wyposażenie nie stanowią oferty handlowej oraz zobowiązania umownego.
2. W trakcie prac budowlanych mogą wystąpić niewielkie różnice w wymiarach, lokalizacji przyborów sanitarnych oraz punktów instalacyjnych, prezentowanych na aranżacji. Różnice te wynikają ze specyfiki prac budowlanych.