
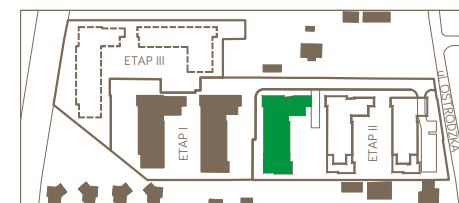
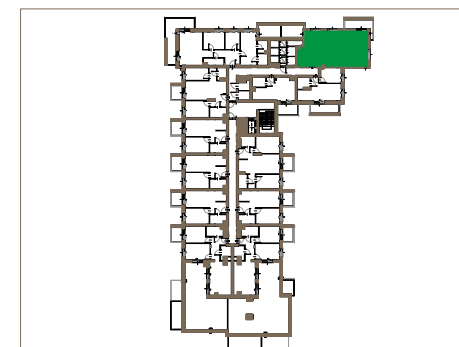


123B/ETAP II			
P	1	2	3
B/1	B/15	B/30	B/45

powierzchnia	58,17m ²
pokoje	3

korytarz	9,55m ²
salon z aneksem	22,71m ²
pokój	9,89m ²
pokój	7,63m ²
łazienka	4,53m ²
łazienka	3,86m ²
balkon	8,38m ²
balkon	7,44m ²

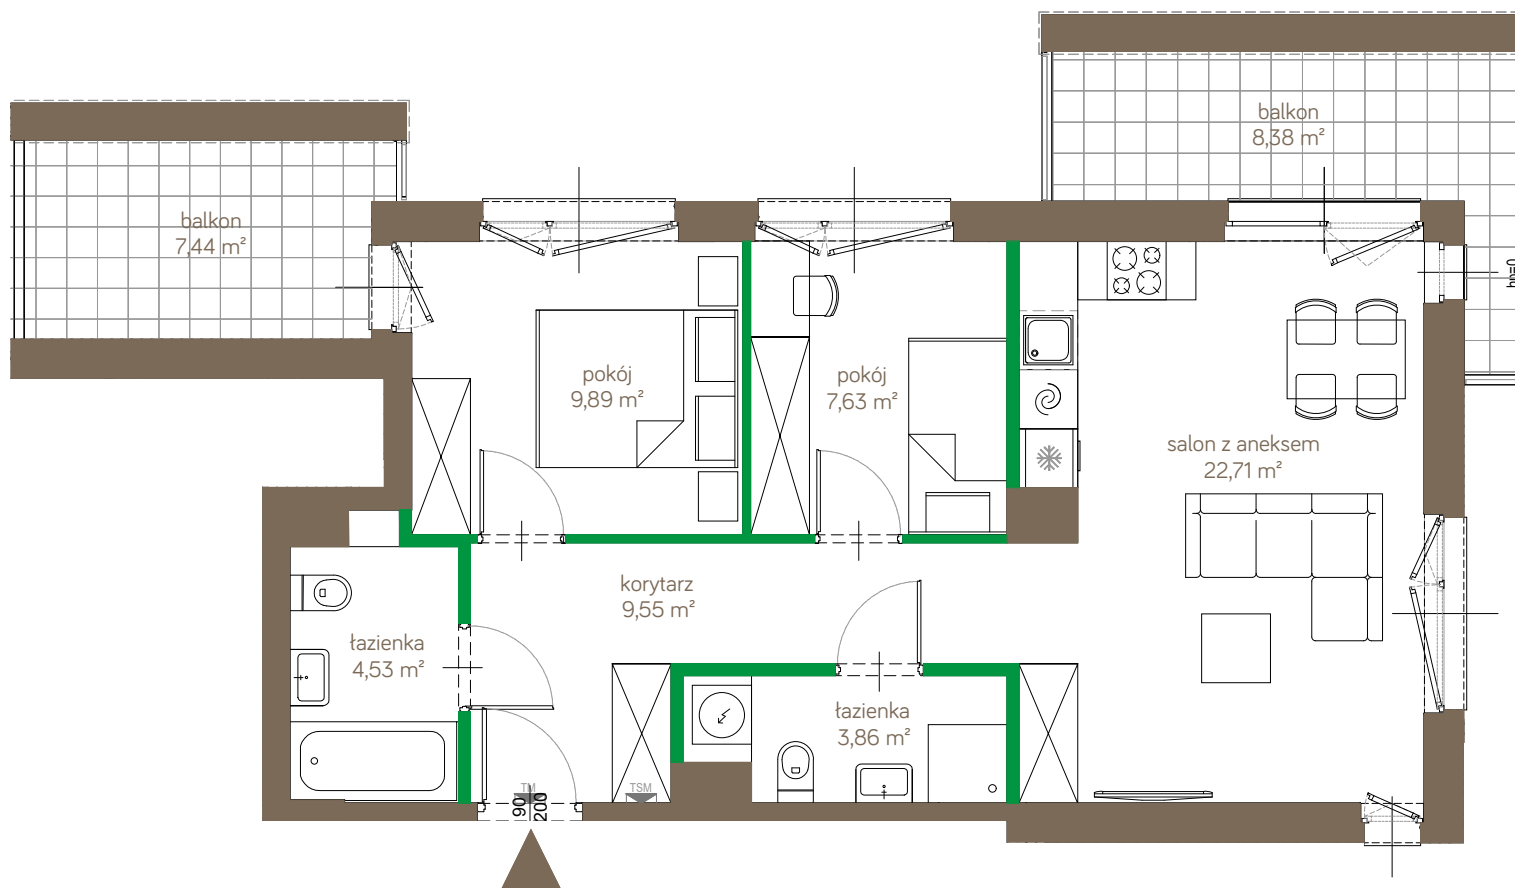

ściany możliwe do demontażu
ściany niedemontowalne



Nowa Ostródzka Holding Wawel Development Sp. z o.o. S.K.
ul. Czerniakowska 178a lok.1, 00-440 Warszawa
www.waweldevelopment.pl, www.ostrodzka123.pl
e-mail: sprzedaz@waweldevelopment.pl
tel.: +48 (22) 866 54 00

Korekta aranżacji jest możliwa po akceptacji dewelopera, nie później niż na 15 dni przed przystąpieniem do robót murarskich. Treść niniejszej prezentacji nie stanowi oferty handlowej w rozumieniu Kodeksu Cywilnego. Powierzchnia liczona jest wg normy PN-ISO 9836.