




BUDYNEK C3

LOKAL MIESZKALNY NR 45

POWIERZCHNIA 53.35 m²



OSIEDLE MOZAIKA

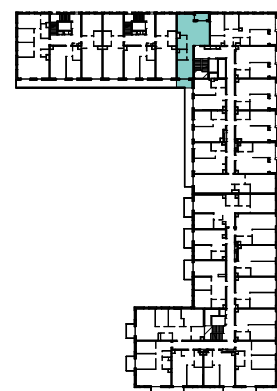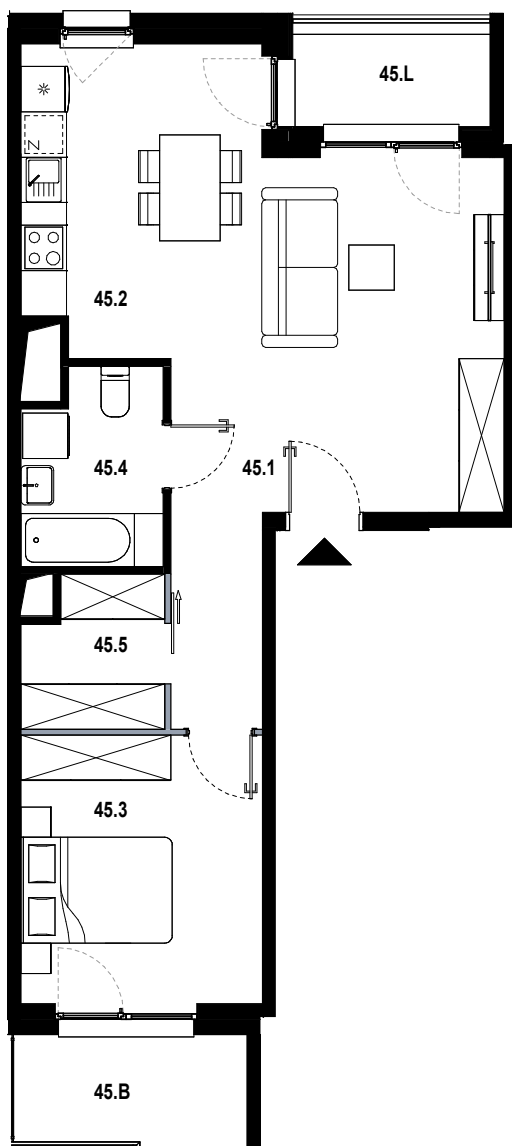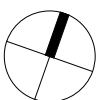

45.1	hol	12.43 m ²
45.2	pokój dzienny z aneksem	21.42 m ²
45.3	pokój	11.32 m ²
45.4	łazienka	4.63 m ²
45.5	garderoba	3.55 m ²
45.B	balkon	4.56 m ²
45.L	loggia	3.18 m ²

■ ŚCIANKA DZIAŁOWA NADAJĄCA SIĘ DO DEMONTAŻU

ORIENTACJA MIESZKANIA:
PÓŁNOC-POŁUDNIE

UL. PĘKOWICKA, 31-262 KRAKÓW

BUDYNEK C3

PIĘTRO 2

SKALA 1:100

www.osiedlemozaika.pl

nr telefonu: +48 882 364 039

- Powierzchnia użytkowa obliczana została według normy PN-ISO 9836:2015-12.
- Rzut mieszkania został sporządzony na podstawie projektu budowlanego. Zastrzega się możliwość zmian w układzie mieszkań i podanych powierzchniach, zgodnie z zapisami umowy deweloperskiej.
- W związku z opracowaniem projektu wykonawczego, ze względów konstrukcyjnych, instalacyjnych i architektonicznych, mogą wystąpić zmiany w zakresie pionów i kominów oraz korekty otworów okiennych.