

SPRZECZNA 6

Mieszkanie 37

76,22 m²

3 pokoje
dwupoziomowe 6 Piętro



PRESTIŻOWA LOKALIZACJA

W samym sercu dynamicznie rozwijającej się i rewitalizowanej dzielnicy Praga



LOFTOWY CHARAKTER

8-kondygnacyjny budynek mieszkalny, z lokalami usługowymi na parterze oraz podziemnym garażem



STANDARD PREMIUM

Szereg udogodnień, m.in. klimatyzacja, ogrzewanie podłogowe, przygotowanie pod Smart Home, stolarka aluminiowa, stojaki rowerowe i inne




W SAMYM CENTRUM


Blisko najpiękniejszych miejsc w Warszawie, m.in. Stare Miasto, Bulwary nad Wisłą czy Park Praski



Widok od strony ulicy

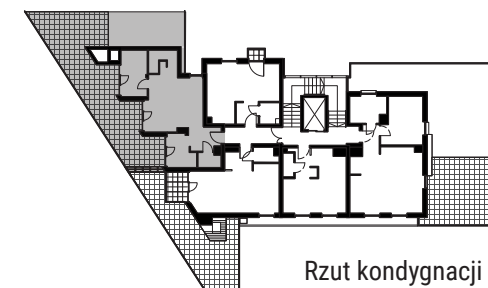

Rzut kondygnacji 7

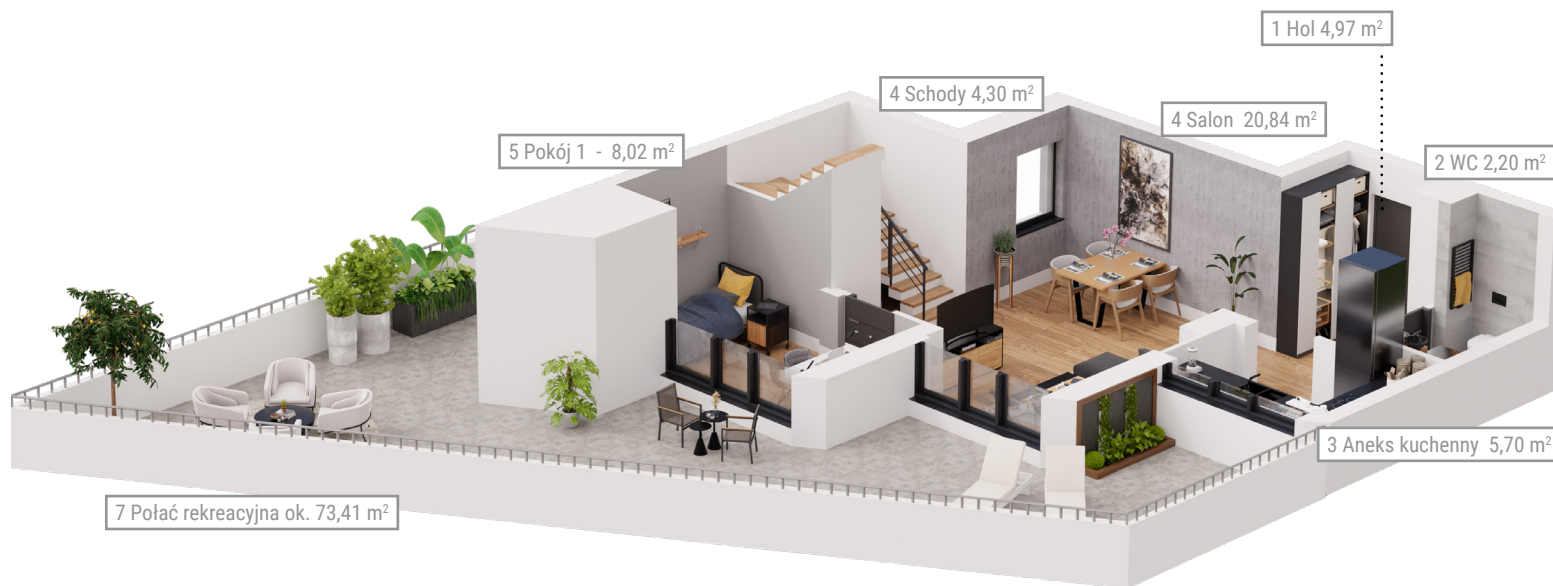

7 Połączenie rekreacyjna ok. 73,41 m²

5 Pokój 1 - 8,02 m²

4 Schody 4,30 m²

4 Salon 20,84 m²

1 Hol 4,97 m²


2 WC 2,20 m²

3 Aneks kuchenny 5,70 m²

Poziom 0

NR	POMIESZCZENIE	POW.
1	Hol	4,97 m ²
2	WC	2,20 m ²
3	Aneks kuchenny	5,70 m ²
4	Salon	20,84 m ²
5	Pokój 1	8,02 m ²
6	Schody	4,30 m ²

7	Antresola z sypialnią	18,08 m ²
8	Łazienka	4,09 m ²
9	Pokój 2	8,02 m ²
SUMA		76,22 m ²
10	Połączenie rekreacyjna w tym taras	ok.73,41 m ² ok.4,31 m ²

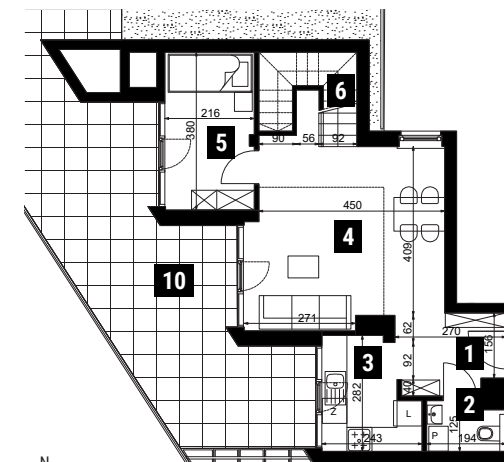

Poziom 0



BIURO SPRZEDAŻY

ul. Łazurowa 183/85, godz. 9-17

www.sprzeczna6.pl

sprzedaz@corpores.com.pl

+48 883 883 108

SPRZECZNA 6

Mieszkanie 37

76,22 m²

3 pokoje
dwupoziomowe 6 Piętro



PRESTIŻOWA LOKALIZACJA

W samym sercu dynamicznie rozwijającej się i rewitalizowanej dzielnicy Praga



LOFTOWY CHARAKTER

8-kondygnacyjny budynek mieszkalny, z lokalami usługowymi na parterze oraz podziemnym garażem



STANDARD PREMIUM

Szereg udogodnień, m.in. klimatyzacja, ogrzewanie podłogowe, przygotowanie pod Smart Home, stolarka aluminiowa, stojaki rowerowe i inne





W SAMYM CENTRUM


Blisko najpiękniejszych miejsc w Warszawie, m.in. Stare Miasto, Bulwary nad Wisłą czy Park Praski



Widok od strony ulicy

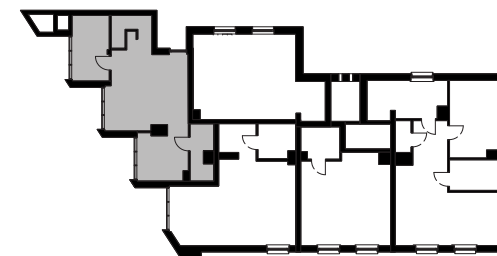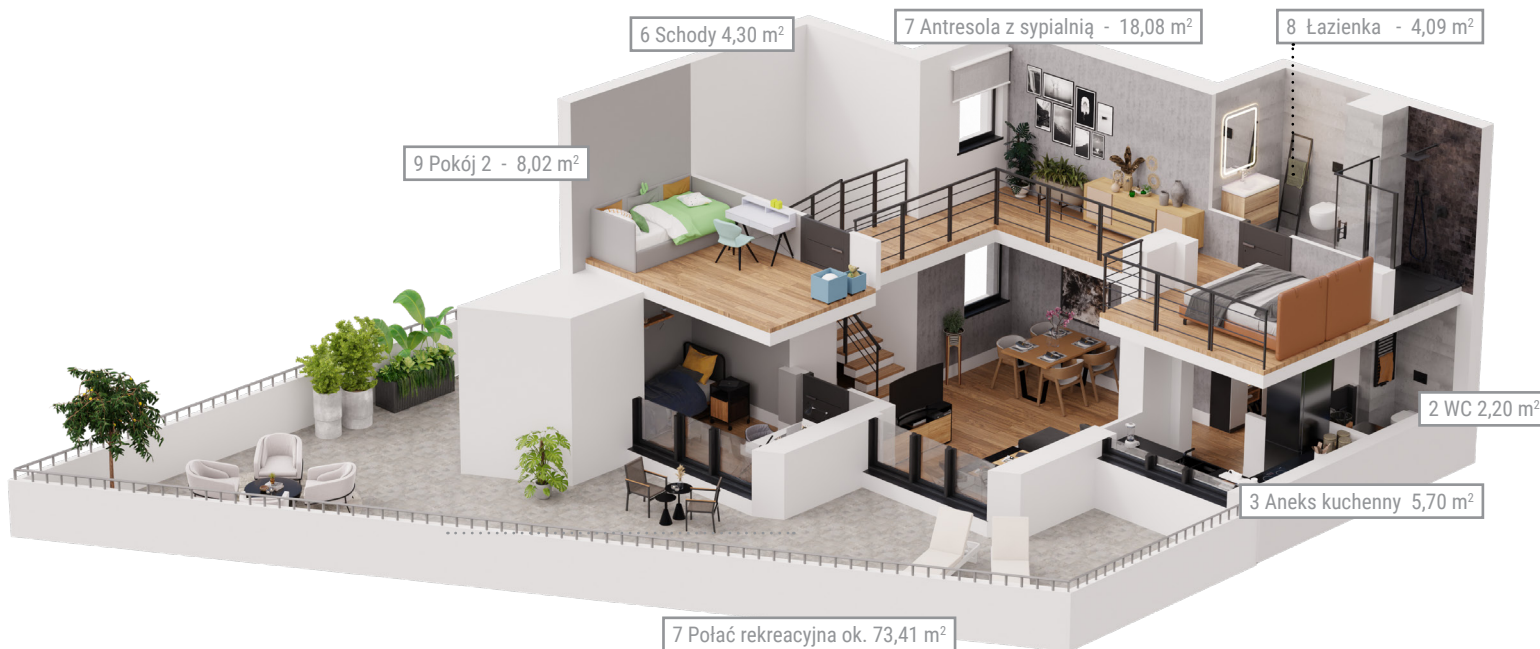

Rzut kondygnacji 8

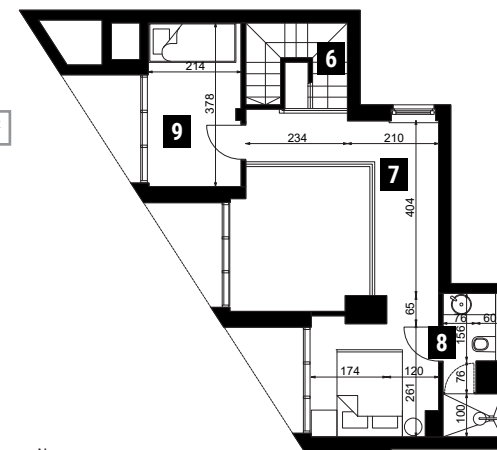

Antresola (+2,80m)

NR	POMIESZCZENIE	POW.
1	Hol	4,97 m ²
2	WC	2,20 m ²
3	Aneks kuchenny	5,70 m ²
4	Salon	20,84 m ²
5	Pokój 1	8,02 m ²

6	Schody	4,30 m ²
7	Antresola z sypialnią	18,08 m ²
8	Łazienka	4,09 m ²
9	Pokój 2	8,02 m ²
SUMA		76,22 m²
10	Połać rekreacyjna	ok.73,41m ²
	w tym taras	ok.4,31 m ²

Antresola



BIURO SPRZEDAŻY

ul. Lazurowa 183/85, godz. 9-17

www.sprzeczna6.pl

sprzedaz@corpores.com.pl

+48 883 883 108