


II PIĘTRO

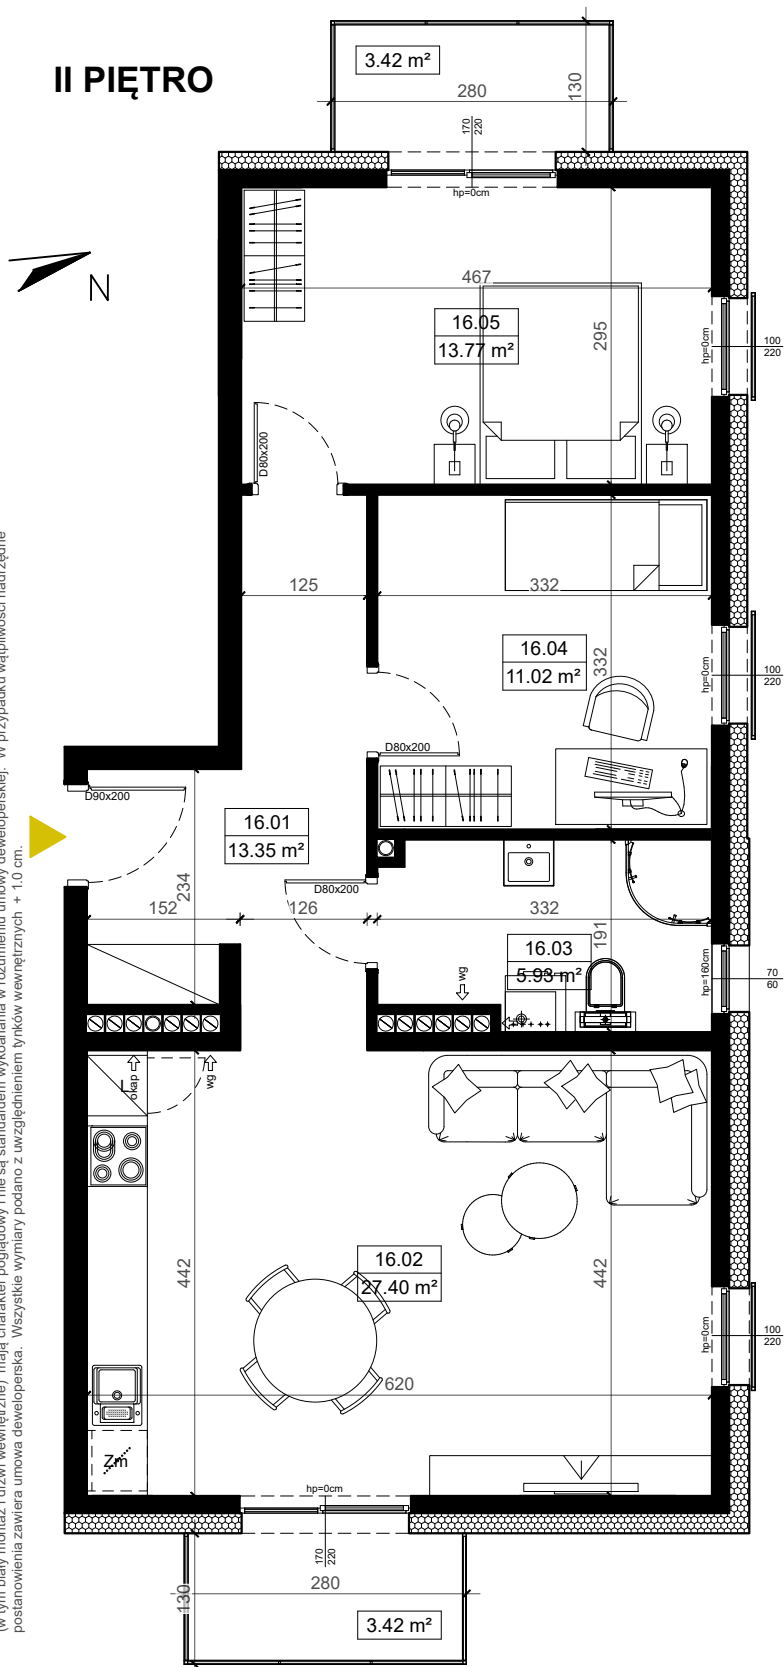

Niniejsza broszura nie stanowi oferty w rozumieniu przepisów Kodeksu Cywilnego. Przedstawione rzuty mają charakter poglądowy. Ostateczna powierzchnia i wymiary lokalu mogą ulec nieznacznej zmianie podczas procesu realizacji. Wszelkie przedstawione w broszurze elementy wyposażenia wnętrza (w tym biały montaż i drzwi wewnętrzne) mają charakter poglądowy i nie są standardem wykonania w rozumieniu umowy deweloperskiej. W przypadku wątpliwości nadrzędne postanowienia zawiera umowa deweloperska. Wszystkie wymiary podano z uwzględnieniem lynchów wewnętrznych + 1.0 cm.

POWIERZCHNIA MIESZKANIA


68.47m²

BUDYNEK NR 2 - MIESZKANIE NR 16


ZESTAWIENIE POWIERZCHNI

Nr	Nazwa pom.	Powierzchnia [m ²]
16.01	KOMUNIKACJA	10.35
16.02	POKÓJ Z ANEKSEM KUCH.	27.40
16.03	ŁAZIENKA	5.93
16.04	POKÓJ	11.02
16.05	SYPIALNIA	13.77
SUMA		68.47

LOKALIZACJA BUDYNKU NA OSIEDLU

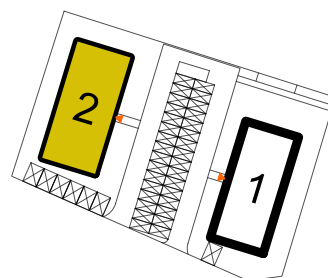

LOKALIZACJA MIESZKANIA W BUDYNKU

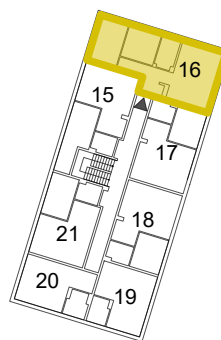

NR BUD. / NR LOK.

2/16