




by CORDIA

budynek **B**
mieszkanie nr **26**
piętro **VI**
liczba pokoi **1**

ZESTAWIENIE POWIERZCHNI


SALON+A.KUCHENNY 21,39 m²
ŁAZIENKA 3,72 m²
HOL 3,84 m²

POW. UŻYTKOWA 28,95 m²
POW. PRZEGRÓD 0,93 m²
POW. ROZLICZENIOWA 29,88 m²
BALKON 6,09 m²

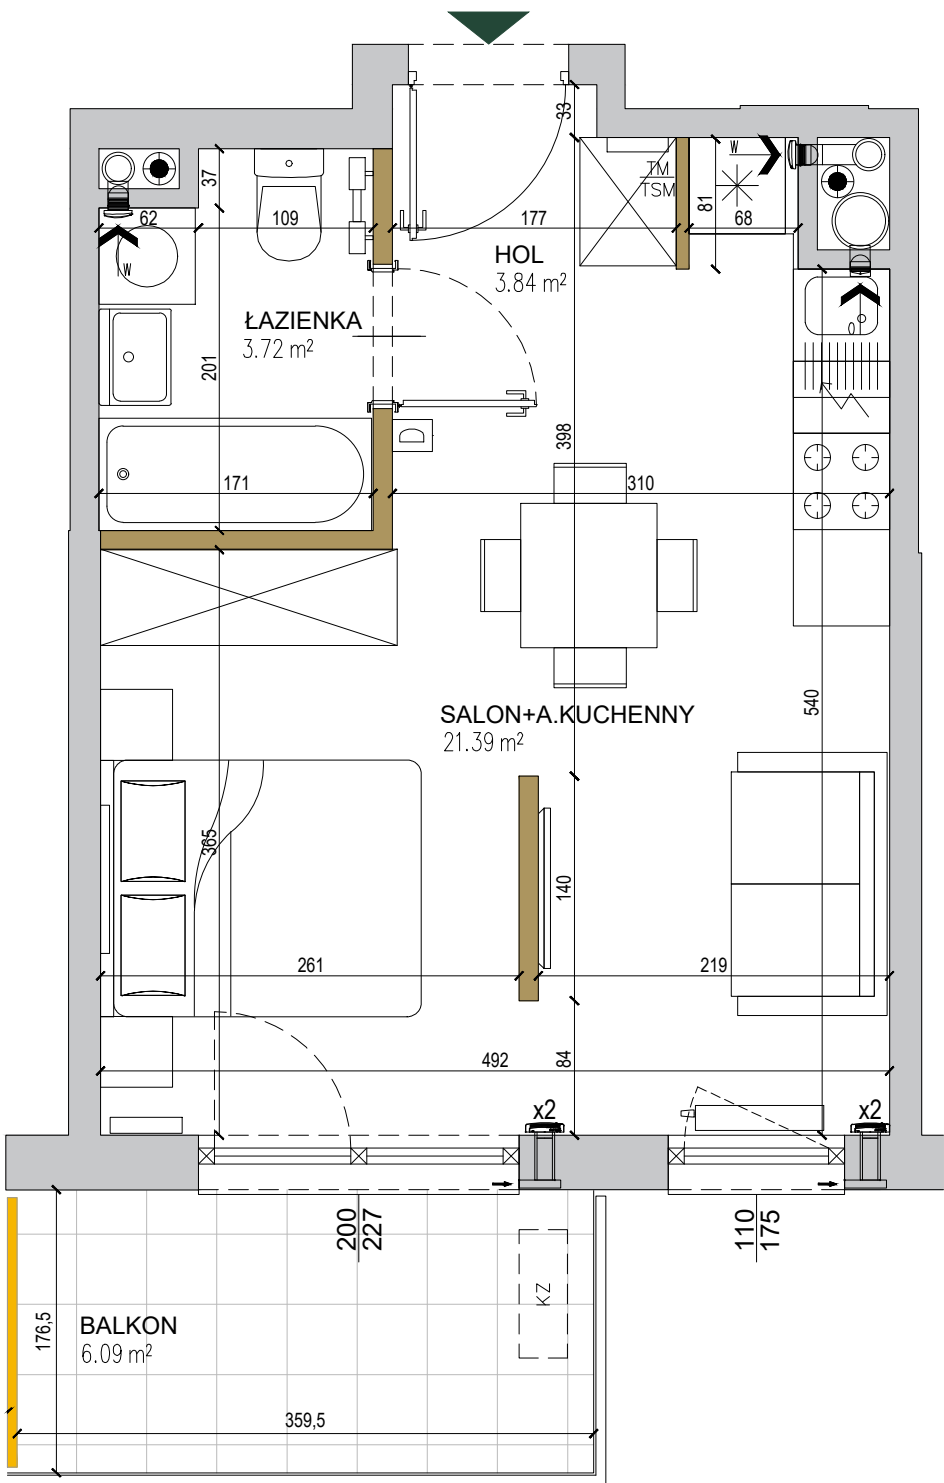


- pionowy, nieprzezierny element elewacji
- ściany niedemontowalne
- ściany możliwe do rearanżacji
- możliwa lokalizacja jednostki zewnętrznej klimatyzacji
- tablica mieszkaniowa elektryczna i telekomunikacyjna
- domofon
- nawiewnik
- wywiew wentylacji mechanicznej (okap)
- kratka wentylacyjna

POŁOŻENIE NA KONDYGNACJI

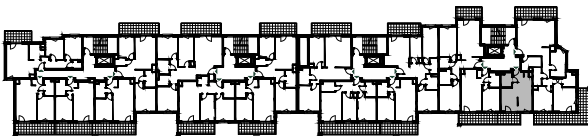

DZIAŁKA

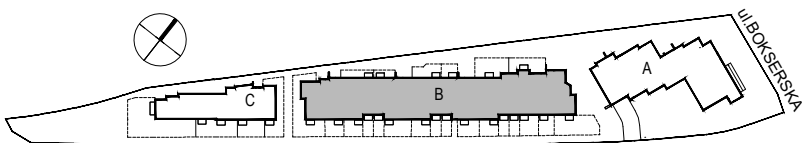

SKALA: 0 1 2 3 4 5m