




Geodezyjna inwentaryzacja powierzchni użytkowej lokali
mieszkalnych

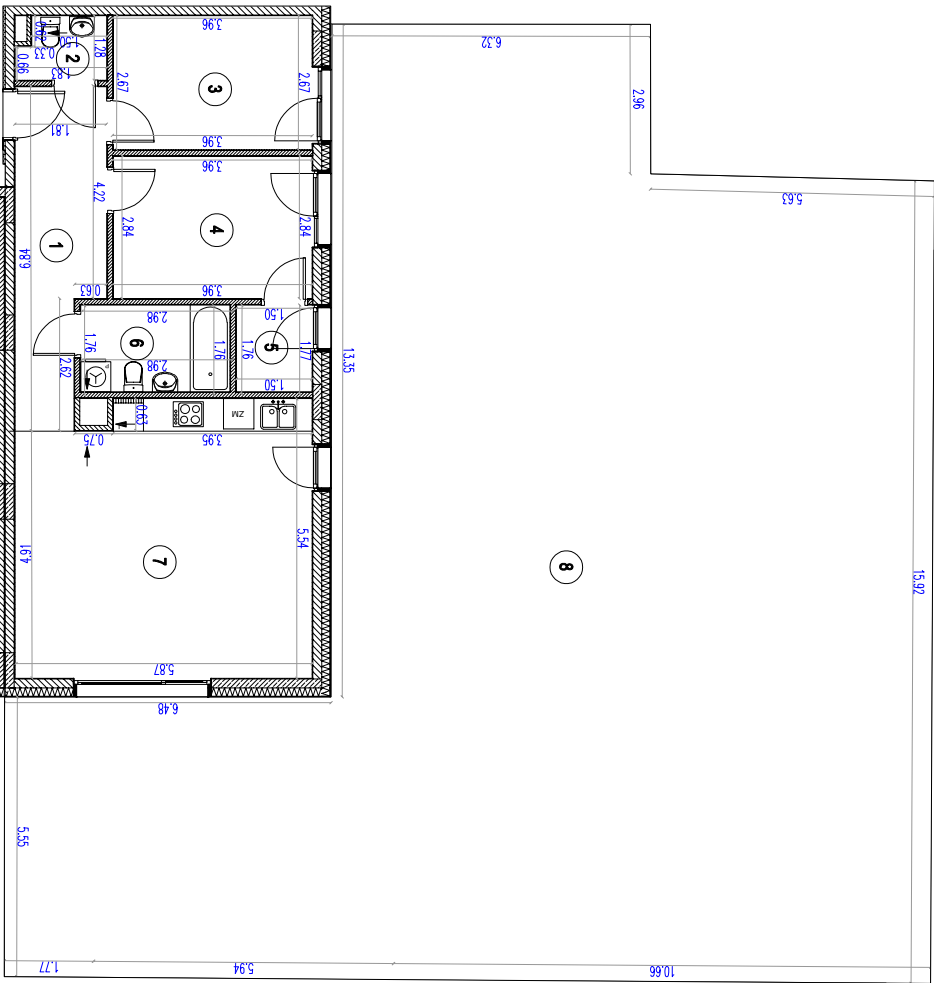

Szkic orientacyjny

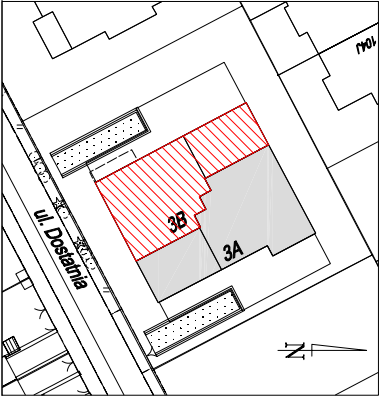

Lokalizacja lokalu na rzucie kondygnacji

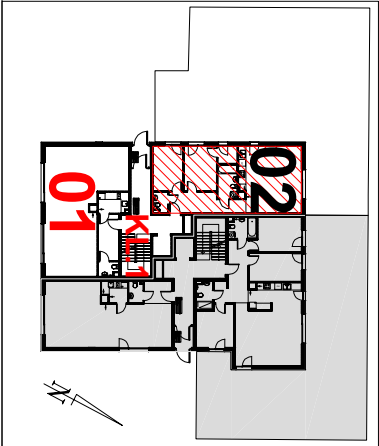

INWESTOR: GOMIKO 1 sp. z o.o. 02-476 Warszawa ul. Bolesława Chrobrego 40 lok. U1	
DWA BUDYNKI MIESZKALNE WIELODRODZINNE Z LOKALAMI USŁUGOWYMI, GARAŻAMI PODZIEMNYMI, WENETRZNYMI INSTALACJAMI GAZOWYMI ORAZ ZBIORNIKAMI RETENCYJNYMI Warszawa rojon ul. Dostajnej działka nr ew. 7/5 z obrębku 1-06-19	
ul. Dostajnia 3B	Lokal nr 02
02-991 Warszawa	
Piętro/Kondygnacja	Parter/1
Klatka	1
Rodzaj pomieszczenia	Powierzchnia użytkowa
1 hol	10,71 m²
2 łazienka	2,14 m²
3 sypialnia	10,56 m²
4 sypialnia	11,25 m²
5 garderoba	2,65 m²
6 łazienka	5,26 m²
7 salon z aneksem	31,33 m²
Razem 73,90 m²	
8 ogródek	245,56 m²

Uwaga:
Przedstawiona na rzucie aranżacja ma charakter poglądowy.
Pomiar i obliczenia wykonano zgodnie z normą PN-ISO9836:2015-12. Pomiar powierzchni wykonano w świetle wykończonych ścian. Dokładność pomiaru +/- 1 cm.
SKALA 1:150

AB Geodezja
USŁUGI GEODEZYJNO - KARTOGRAFICZNE
Łukasz Bednarzyk
Leonów 5, 08 - 480 Maciejówce
tel. 608372883, NIP 8262215763

Data wykonania: 03.2025 r.
Za zgodność ze stanem faktycznym