



skala 1:75

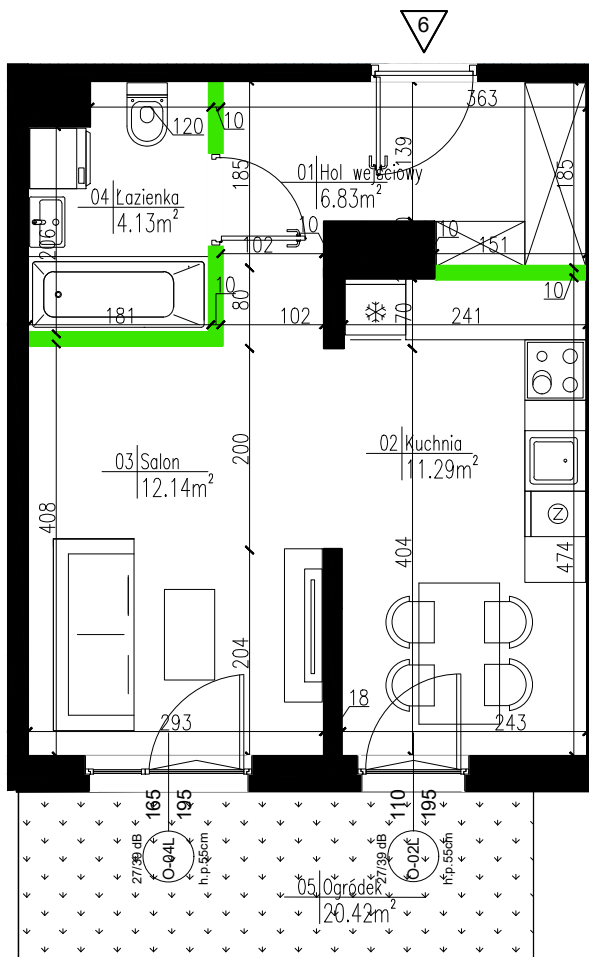

SCHEMAT MIESZKANIA WRAZ Z OGRÓDKIEM

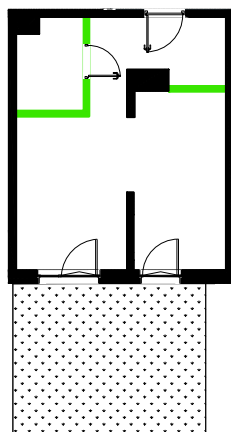

LEGENDA:



Wejście i numer lokalu mieszkalnego



Ściany zewnętrzne (ocieplone)



Elementy konstrukcyjne (żelbetowe)



Kominy



Ściany międzylokalowe



Ściany działowe (nadające się do demontażu)



Możliwe wydzielenie ścianą



Oznaczenie okien:

S - szerokość w świetle muru

H - wysokość w świetle muru

h.p. - wysokość parapetu

UWAGA: Wymiary okien mogą ulec nieznacznym zmianom, w zależności od technologii okien

KARTY KATALOGOWE LOKALU


/opracowane na podstawie projektu budowlanego, nie przeznaczone do celów wykonawczych/

- powierzchnie podane wg obowiązującej normy PN-ISO 9836;1997 (w tynkach)
- wymiary pomieszczeń podane są w świetle murów (w tynkach)
- ze względu na trwające prace projektowe powierzchnie mogą ulec zmianie
- wyposażenie tylko w celach prezentacji, nie stanowi zobowiązania umownego
- ze względu na trwające prace projektowe lokalizacja, ilość i wielkość grzejników może ulec zmianie
- niniejszy projekt nie stanowi oferty w rozumieniu przepisów kodeksu cywilnego
- wyjście na taras- możliwa różnica poziomów
- na wszystkie zmiany należy uzyskać zgodę projektanta
- wysokość mieszkania wynosi około 2,7m

AURA

MOKOTÓW

Położenie lokalu na terenie inwestycji:

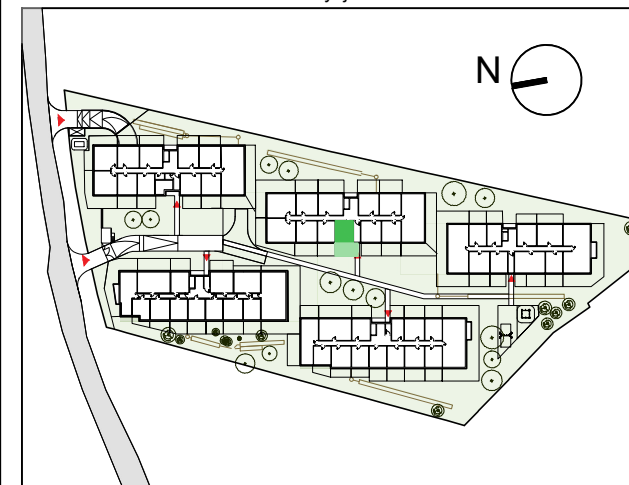

Dane mieszkania:

BUDYNEK D, PARTER

LOKAL	D 6
1 POKOJOWE	
Powierzchnia użytkowa	34.39m ²
<small>po odjęciu powierzchni pod ściankami działowymi</small>	

-hol wejściowy	6.83m ²
-łazienka	4.13m ²
-salon	12.14m ²
-kuchnia	11.29m ²
-pow. pod ściankami działowymi	0.76m ²
-ogródek	20.42m ²

Inwestor:

MILL-YON
MILL-YON MOKOTÓW
sp. z o.o.
al. J. Ch. Szuca 3/3
00-580 Warszawa

Architektura:



FBT sp. z o.o.
ul. F. Klimczaka 13/U9
02-797 Warszawa