


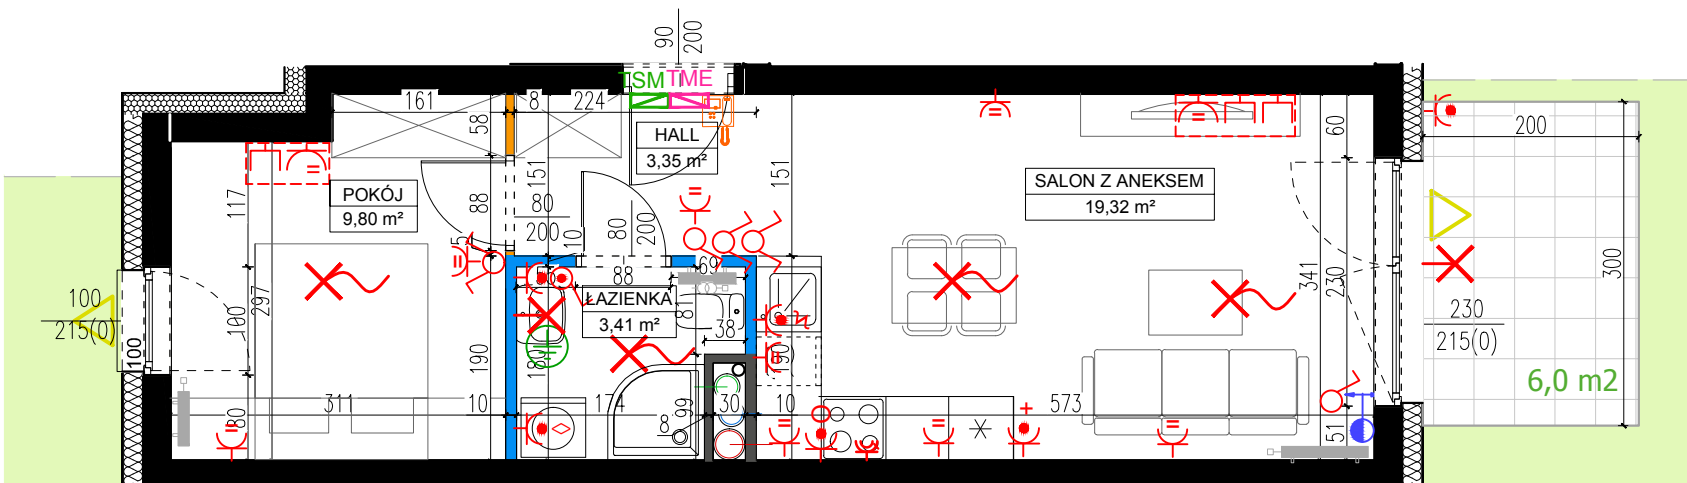

Powierzchnia pomieszczeń i mieszkań policzona w stanie wykończonym wg normy PN-ISO 9836:2022-07

NINIEJSZE DANE SĄ POGLĄDOWE I MOGĄ ODBIEGAĆ OD OSTATECZNEGO PROJEKTU REALIZACYJNEGO

NOVE
GARBY



LOKAL 29

BUDYNEK	4MW/U
KONDYGNACJA	PARTER
TYP MIESZKANIA	2PA

ZESTAWIENIE POWIERZCHNI


HALL	3,35 m ²
ŁAZIENKA	3,41 m ²
SALON Z ANEKSEM	19,32 m ²
POKÓJ	9,80 m ²

UWAGA: W OGRÓDKACH PRZYDOMOWYCH MOGĄ NASTĄPIĆ NASADZENIA DRZEW


LEGENDA:

- ŚCIANA KONSTRUKCYJNA
- ŚCIANA SZACHTU
- ŚCIANA 10cm - MOŻLIWOŚĆ ZMIANY
- ŚCIANA 8cm - MOŻLIWOŚĆ ZMIANY LUB DEMONTAŻU

- Zestaw 3 gniazd multimedialnych
- Zestaw 2 gniazd multimedialnych
- Łącznik pojedynczy 10A/230V, IP20
- Łącznik pojedynczy 10A/230V, IP44
- Łącznik podwójny 10A/230V, IP20
- Puszka łącznika rolet - osprzęt modułowy z zaslepką
- Wypust oświetleniowy sufitowy
- Wypust oświetleniowy ścienny
- Teletechniczna szafka mieszkaniowa
- Rozdzielnica elektryczna mieszkaniowa
- Videodomofon
- Wypust do ekwipotencjalizacji (przewód zakończony, konektorem oczkowym)

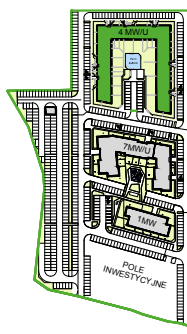

PLAN OSIEDLA

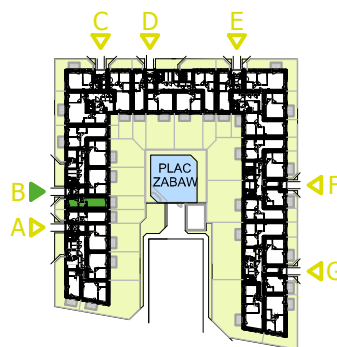

LOKALIZACJA W BUDYNKU

- funkcjonalne układy mieszkań
- fotowoltaika

- budynek z windą
- komórka lokatorska

- przydomowe ogródki
- przestronne balkony

- wiaty i stojaki rowerowe
- plac zabaw

POW. UŻYTKOWA 35,88 m²

TARAS	6,00 m ²
KOMÓRKA LOKATORSKA nr 171	3,51 m ²