



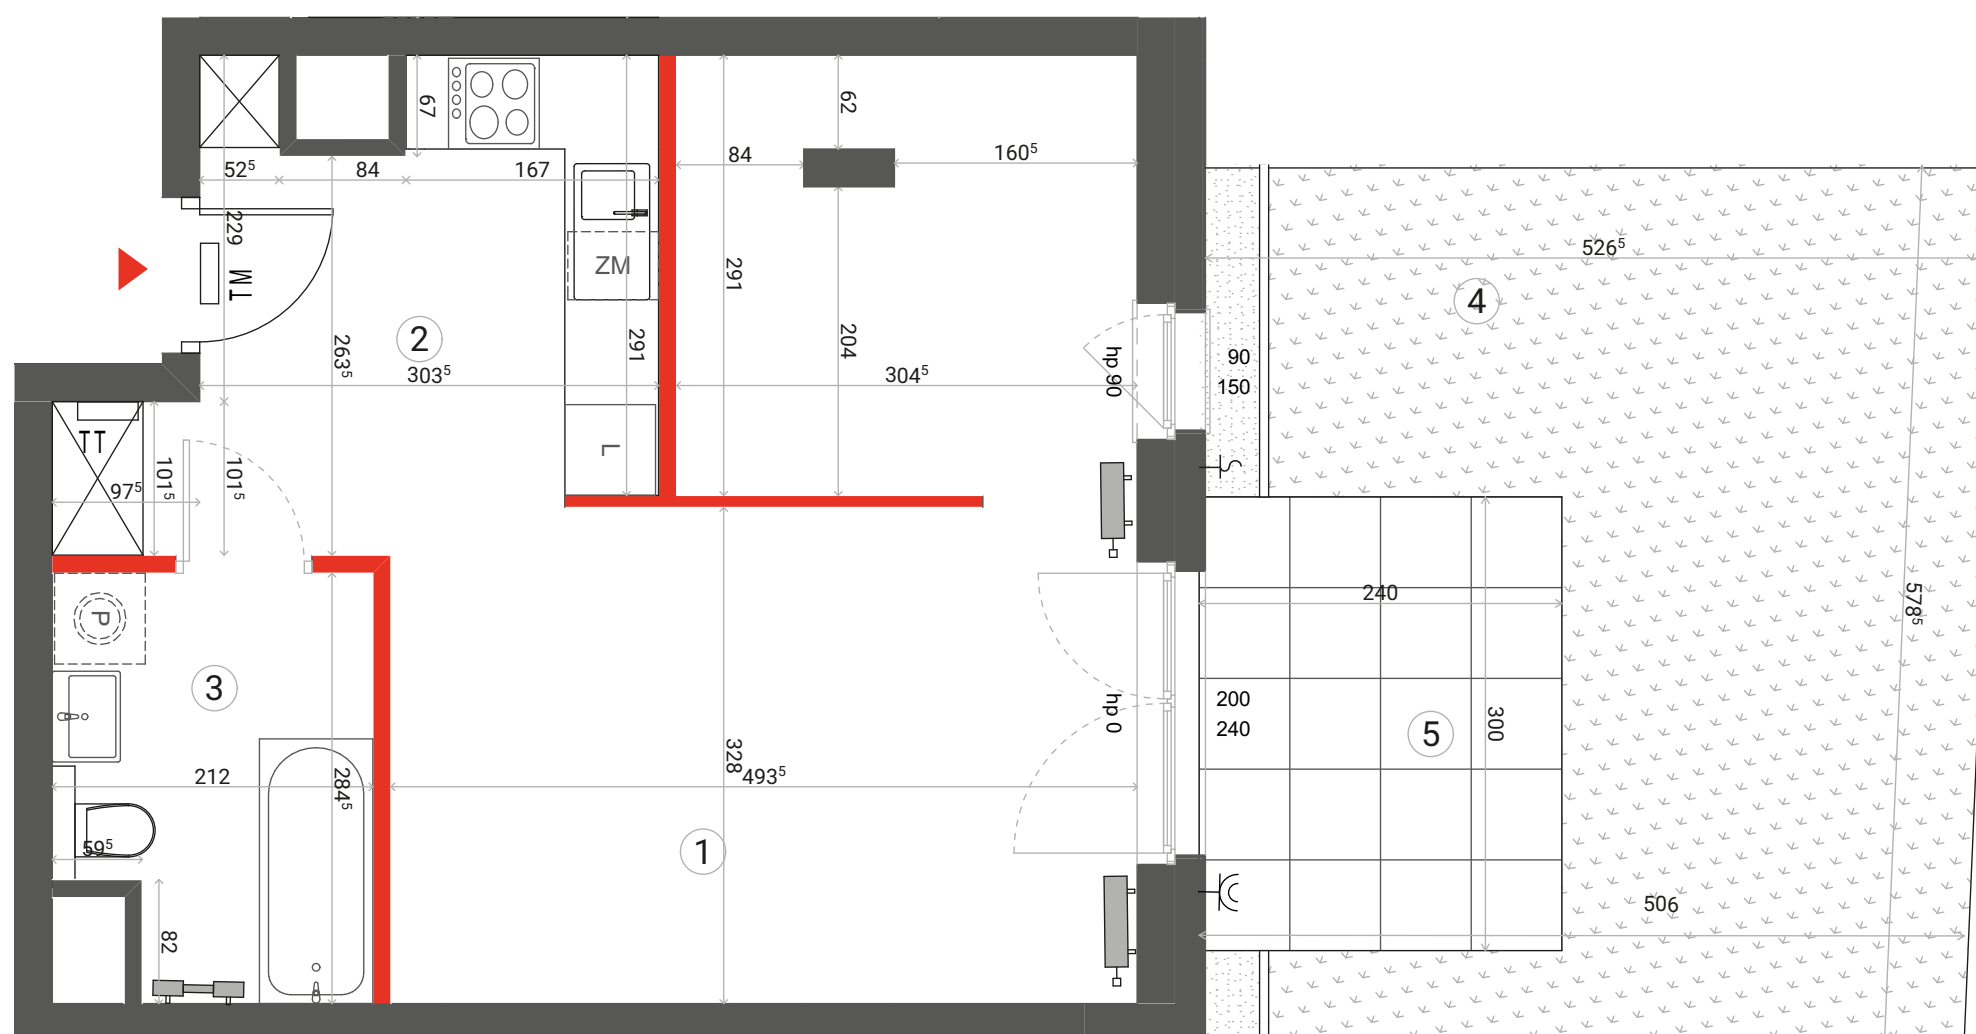

Autonomia Praska

**Mieszkanie
1 - pokojowe
z aneksem
kuchennym**

39,61 m²
Klatka C
Nr 110

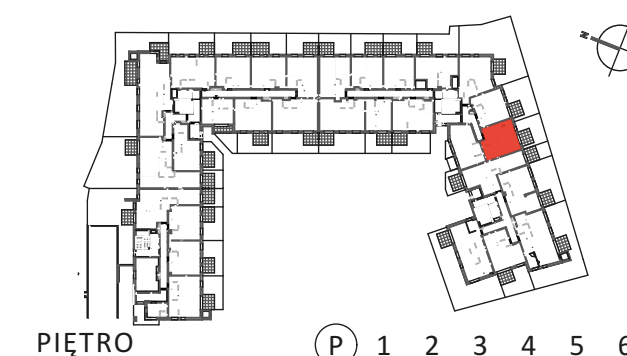

1	SALON + ANEKS SYPIALNY	24,56 m ²
2	HOL + ANEKS KUCHENNY	9,65 m ²
3	ŁAZIENKA	5,40 m ²
POWIERZCHNIA UŻYTKOWA		39,61 m²

4	OGRÓDEK	22,76 m ²
5	TARAS	7,20 m ²

i Wysokość mieszkania = ok. 278cm
Powierzchnie liczone wg normy ISO 9836:1997

	ŚCIANA ROZBIERALNA		TABLICA ELEKTRYCZNA		ZŁĄCZKA WODY
	GRZEJNIK C.O.		TABLICA TELETECHNICZNA		OGRODZENIE OGRÓDKA
	WPUST ODWODNIENIA		GNIAZDO ZEWNĘTRZNE		PRZEGRODA TARASOWA

Lokalizację przyborów sanitarnych, rozmieszczenie punktów oświetleniowych, itp. podano zgodnie z projektem wykonawczym. Mogą wystąpić niewielkie różnice wymiarów i usytuowania elementów powstałe w trakcie realizacji prac budowlanych. Zestawienie powierzchni użytkowych poszczególnych pomieszczeń i lokalu podano na podstawie projektu budowlanego. Ostateczna powierzchnia zostanie obliczona na podstawie pomiaru powykonawczego zgodnie z wymienioną normą. Aranżacja mieszkania (tj. meble, wyposażenie kuchni i łazienek oraz sanitariaty) ma charakter poglądowy i nie stanowi wyposażenia lokalu w standardzie oferowanym do sprzedaży.

Dantex

Biuro sprzedaży:
ul. 11 listopada 36/38 LU-61
03-436 Warszawa

email: autonomiapraska@dantex.pl
telefon: (22) 123 75 94