



BUDYNEK D2

LOKAL MIESZKALNY NR 8

POWIERZCHNIA 78.37 m<sup>2</sup>



OSIEDLE MOZAIKA

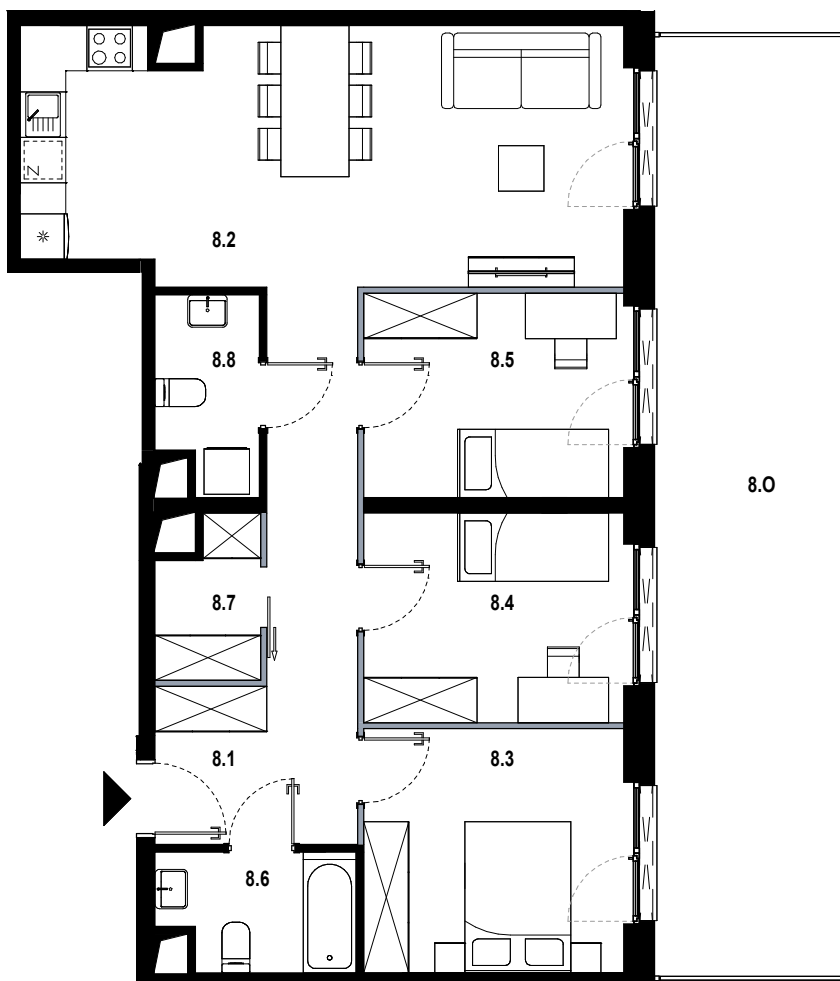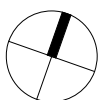

8.1	hol	11.94 m <sup>2</sup>
8.2	pokój dzienny z aneksem	26.51 m <sup>2</sup>
8.3	pokój	11.11 m <sup>2</sup>
8.4	pokój	9.53 m <sup>2</sup>
8.5	pokój	9.29 m <sup>2</sup>
8.6	łazienka	3.93 m <sup>2</sup>
8.7	garderoba	2.70 m <sup>2</sup>
8.8	pralnia	3.36 m <sup>2</sup>
8.0	ogródek	31.07 m <sup>2</sup>

■ ŚCIANKA DZIAŁOWA NADAJĄCA SIĘ DO DEMONTAŻU

ORIENTACJA MIESZKANIA:  
WSCHÓD

UL. PĘKOWICKA, 31-262 KRAKÓW

BUDYNEK D2

PARTER

SKALA 1:100

[www.osiedlemozaika.pl](http://www.osiedlemozaika.pl)

nr telefonu: +48 882 364 039

- Powierzchnia użytkowa obliczana według normy PN-ISO 9836:2015-12  
- Rzut mieszkania został sporządzony na podstawie projektu budowlanego, zastrzega się możliwość zmian w układzie mieszkań i podanych powierzchniach, zgodnie z zapisami umowy deweloperskiej  
- W związku z opracowaniem projektu wykonawczego ze względów konstrukcyjnych, instalacyjnych i architektonicznych mogą wystąpić zmiany w zakresie pionów i kominów oraz korekty otworów okiennych