


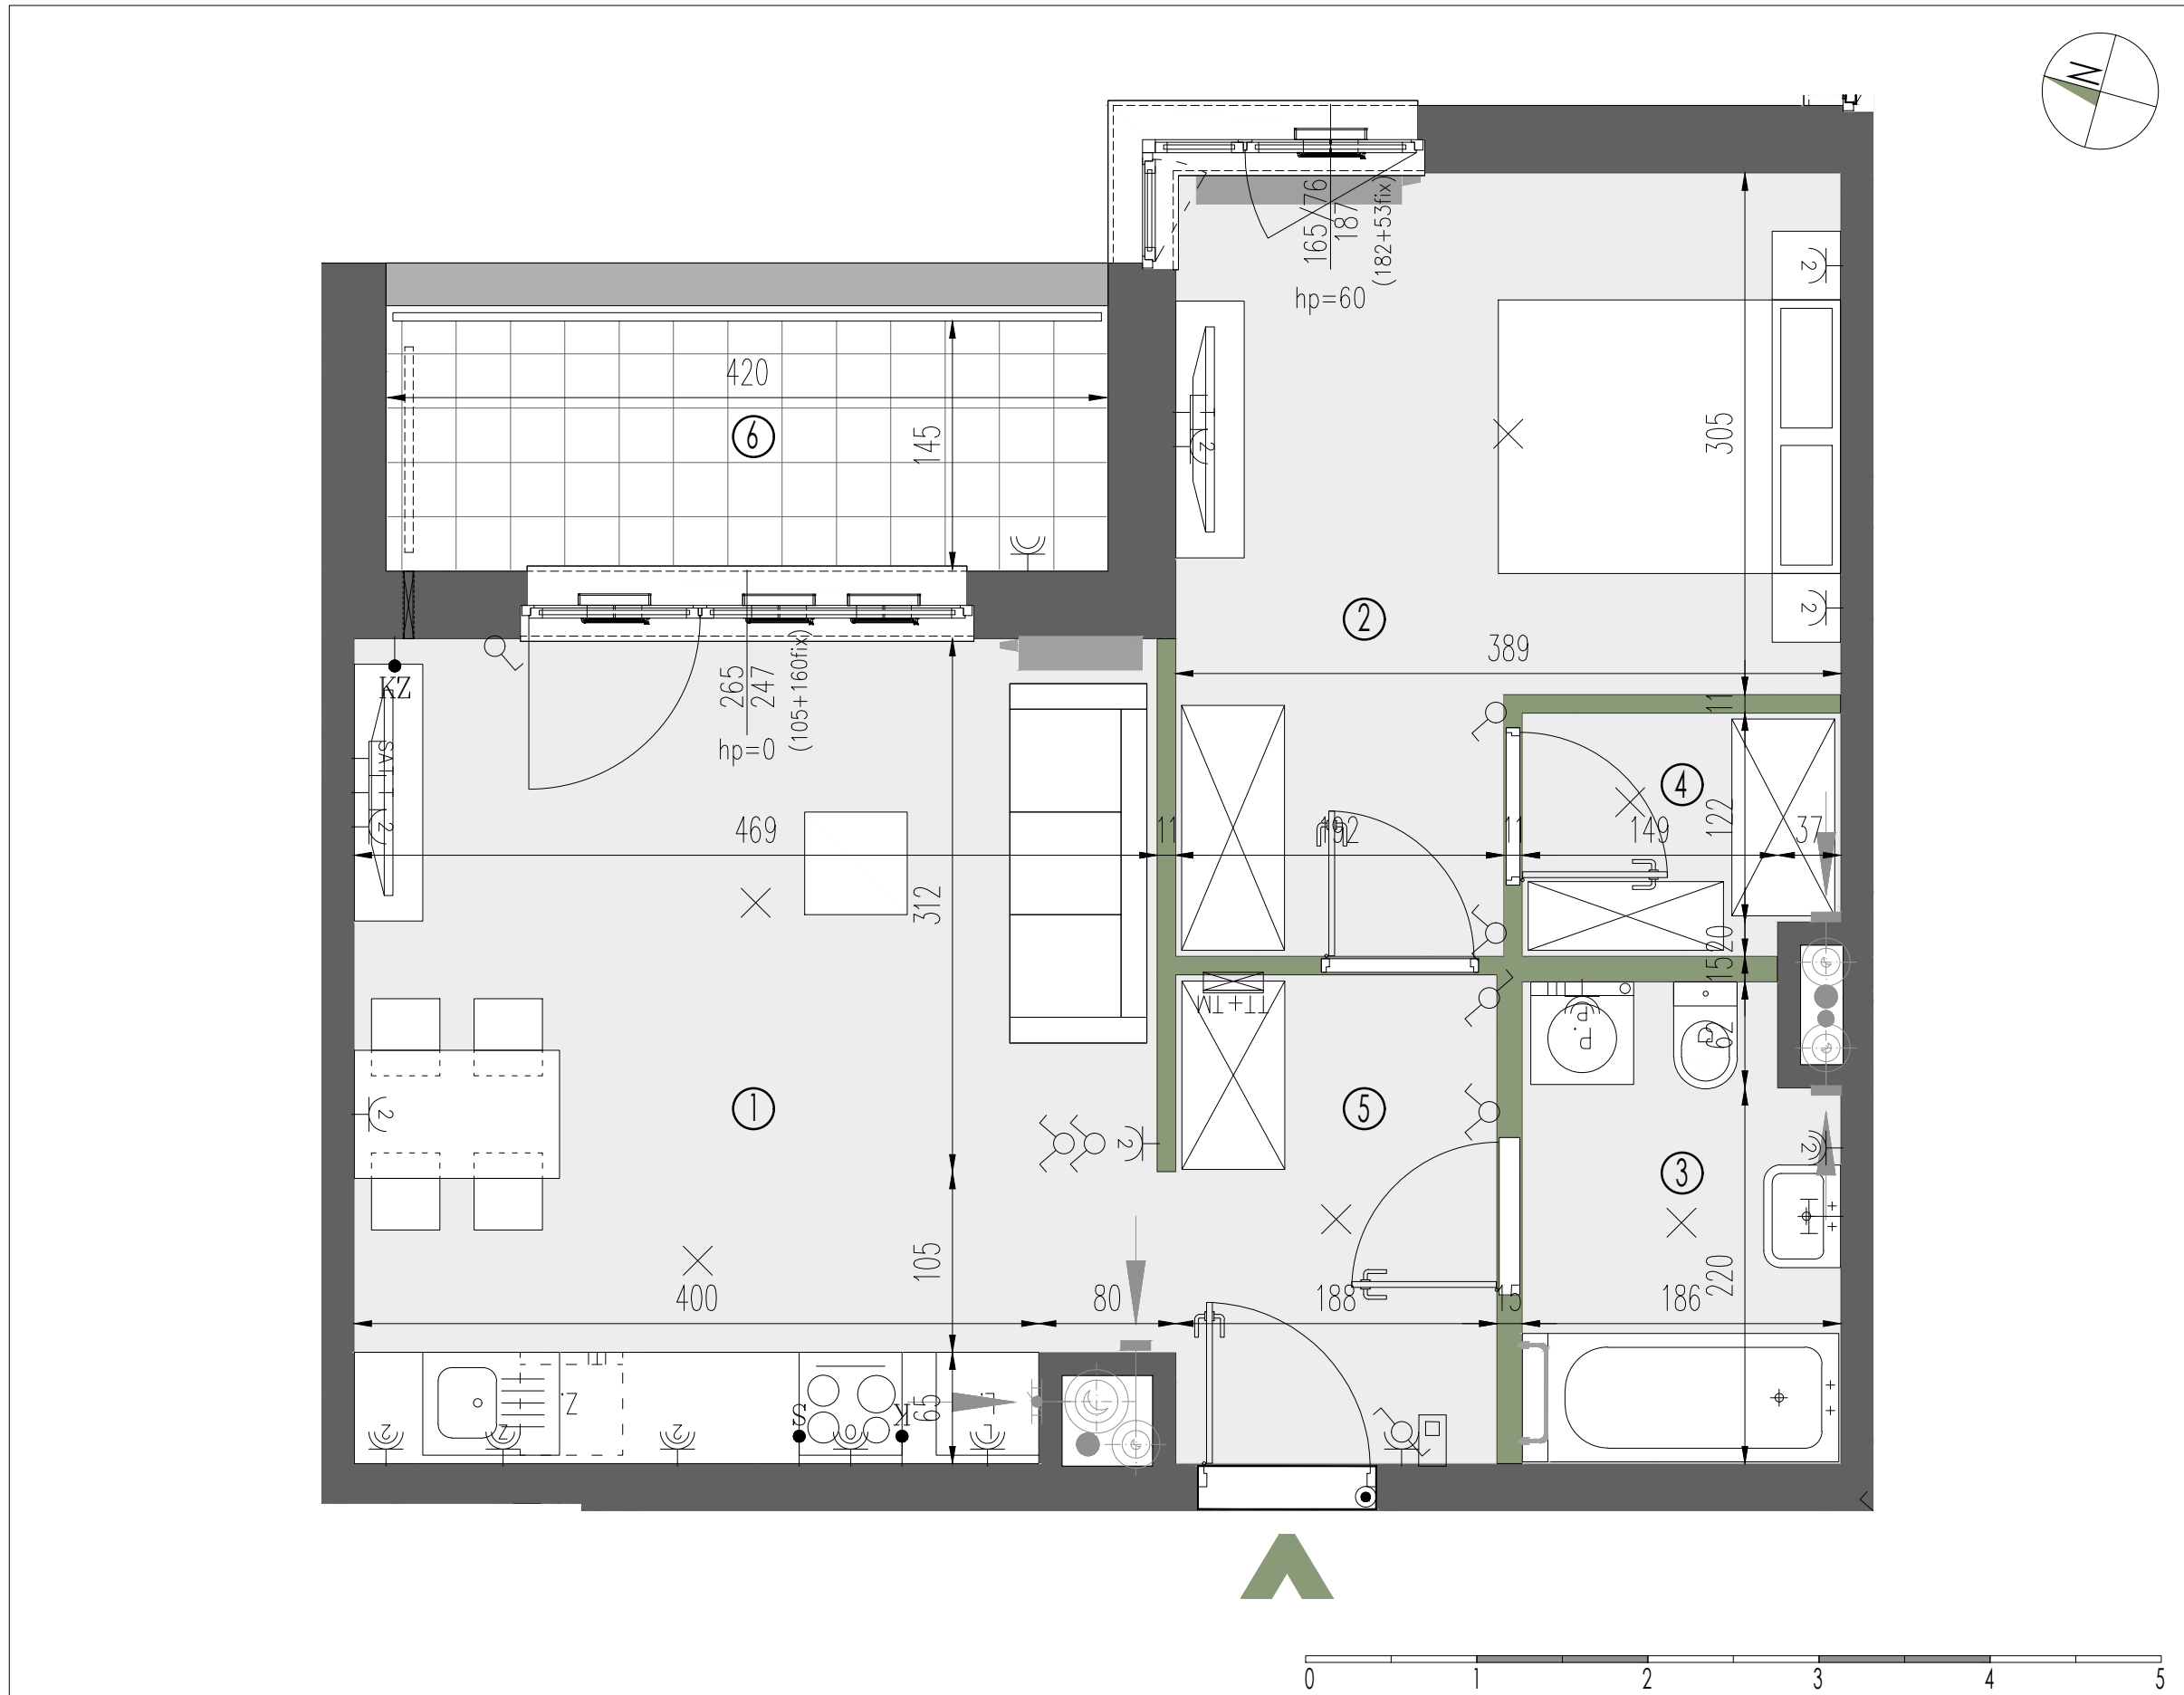

LEGENDA:											
ściany nierozbieralne	grzejnik łazienkowy	gniazdo telekomunikacyjne	łącznik oświetleniowy, krzyżowy	•KW• wypust dla jednostek wewnętrznych klimatyzacji	zewnętrzna oprawa oświetleniowa, mocowana do stropu	KARTA KATALOGOWA JEST ZAŁĄCZNIKIEM DO UMOWY. Zgodnie z normą PN-ISO 9836:2022-07 powierzchnia użytkowa lokalu jest obliczana w metrach kwadratowych z dokładnością do dwóch miejsc po przecinku. Dla wymiarów lokalu w stanie wykończonym na poziomie podłogi. Do powierzchni użytkowej nie wlicza się powierzchni elementów nadających się do demontażu (rury, kanały, ścianki działowe). Wymiary podane są w stanie wykończonym. Wymiary i powierzchnie mogą ulec zmianom. Instalacje oraz urządzenia elektryczne, sanitarne i drzwi wewnętrzne nie stanowią wyposażenia lokali. Przedstawiono przykładowe rozmieszczenie urządzeń sanitarnych i kuchennych, podłoża pod posadzki wykonane ze szlichty. Na warstwy wykończeniowe podłóg przewidziano 2 cm. Zabrania się ingerencji w elementy nośne budynku oraz szachty instalacyjne.					
ściany rozbieralne	• pion kanalizacji sanitarnej	gniazdo wtyczkowe jednokrotne	× wypust oświetleniowy sufitowy	•KZ• wypust dla jednostek wewnętrznych klimatyzacji (ściana zewnętrzna budynku)	zewnętrzna oprawa oświetleniowa mocowana do elewacji						
balustrada	• pion wentylacyjny	gniazdo wtyczkowe dwukrotne	— wypust oświetleniowy ścienny	•KZ1• wypust dla jednostek zewnętrznych klimatyzacji (nad drzwiami wejściowymi do mieszkania)	opaska						
divider	kratka wyciągowa	gniazdo wtyczkowe bryzgoszczelne	—S• wypust dla oświetlenia szafek w kuchni	przepust dla klimatyzacji, 20cm nad posadzką	gabiony / żywoplot						
nawiewnik w ramie okiennej	szczelna przepustnica zwrotna	łącznik oświetleniowy, jednobiegunowy	•K• wypust dla kuchni elektrycznej	przejście instalacji klimatyzacji	trawnik						
nawiewnik glistowy	gniazdo rtv	łącznik oświetleniowy, świecznikowy	••• przycisk dzwonkowy	tablica mieszkaniowa telekomunikacyjna skrzynka mieszkaniowa TSM	zawór wody do podlewania ogródków w opasce						
grzejnik ścienny	gniazdo rtv + sat	łącznik oświetleniowy, schodowy	domofon								

SADYII

ŻOLIBORZ II

+48 530 100 525
www.sadyzoliborz.pl

BUDYNEK MIESZKALNY WIELORODZINNY
Z USŁUGAMI W PARTERZE
I GARAŻEM PODZIEMNYM
PRZY UL. KRASIŃSKIEGO W WARSZAWIE

PLAN SYTUACYJNY

PIĘTRO I

MIESZKANIE	KLATKA NR MIESZKANIA F2.D.01.02
LICZBA POKOI 2	POWIERZCHNIA UŻYTKOWA 49.96 m²
	WYSOKOŚĆ (W STANIE DEWELOPERSKIM) 2.72 m

WYKAZ POWIERZCHNI POMIESZCZEŃ

1	salon z aneksem	22.27 m²
2	sypialnia	14.76 m²
3	łazienka	5.01 m²
4	garderoba	2.57 m²
5	hol	5.35 m²
6	loggia	6.09 m²

MIESZKANIE Z PRZEWIDZIANYM
ZASILANIEM INSTALACJI KLIMATYZACJI

INNE MIESZKANIA O PODOBNYM UKŁADZIE

PIĘTRO	0	1	2	3	4
NR	F2.D.00.02	-	F2.D.02.02	F2.D.03.02	F2.D.04.02
	-	-	-	-	-

Witamy
w okolicy.

MATEXI Polska Sp. z o.o.
Al. Jana Pawła II 29, 00-867 Warszawa
www.matexpolska.pl

Latergrupa Architektki Sp. z o.o. Sp. k.
ul. Rydygiera 8 / 20a lok. 110 01-793 Warszawa
tel. 22 633 63 79 mail: pracownia@latergrupa.pl