




Autonomia Praska

**Mieszkanie
3 - pokojowe
z aneksem
kuchennym**

50,37 m²
Klatka C
Nr 170

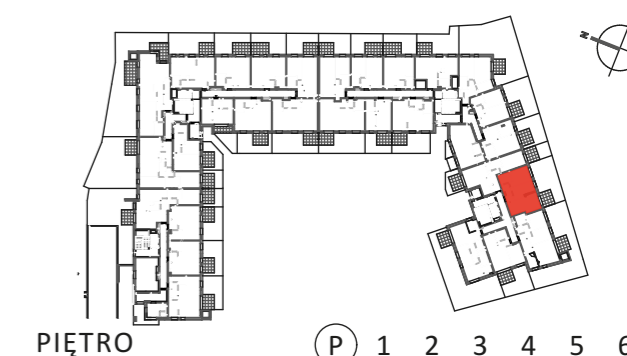


PIĘTRO (P) 1 2 3 4 5 6

1	SALON + ANEKS KUCHENNY	18,31 m ²
2	HOL	5,51 m ²
3	SYPIALNIA	10,06 m ²
4	SYPIALNIA	11,98 m ²
5	ŁAZIENKA	4,51 m ²
POWIERZCHNIA UŻYTKOWA		50,37 m²

6	OGRÓDEK	36,60 m ²
7	TARAS	7,20 m ²

i Wysokość mieszkania = ok. 278cm
Powierzchnie liczone wg normy ISO 9836:1997

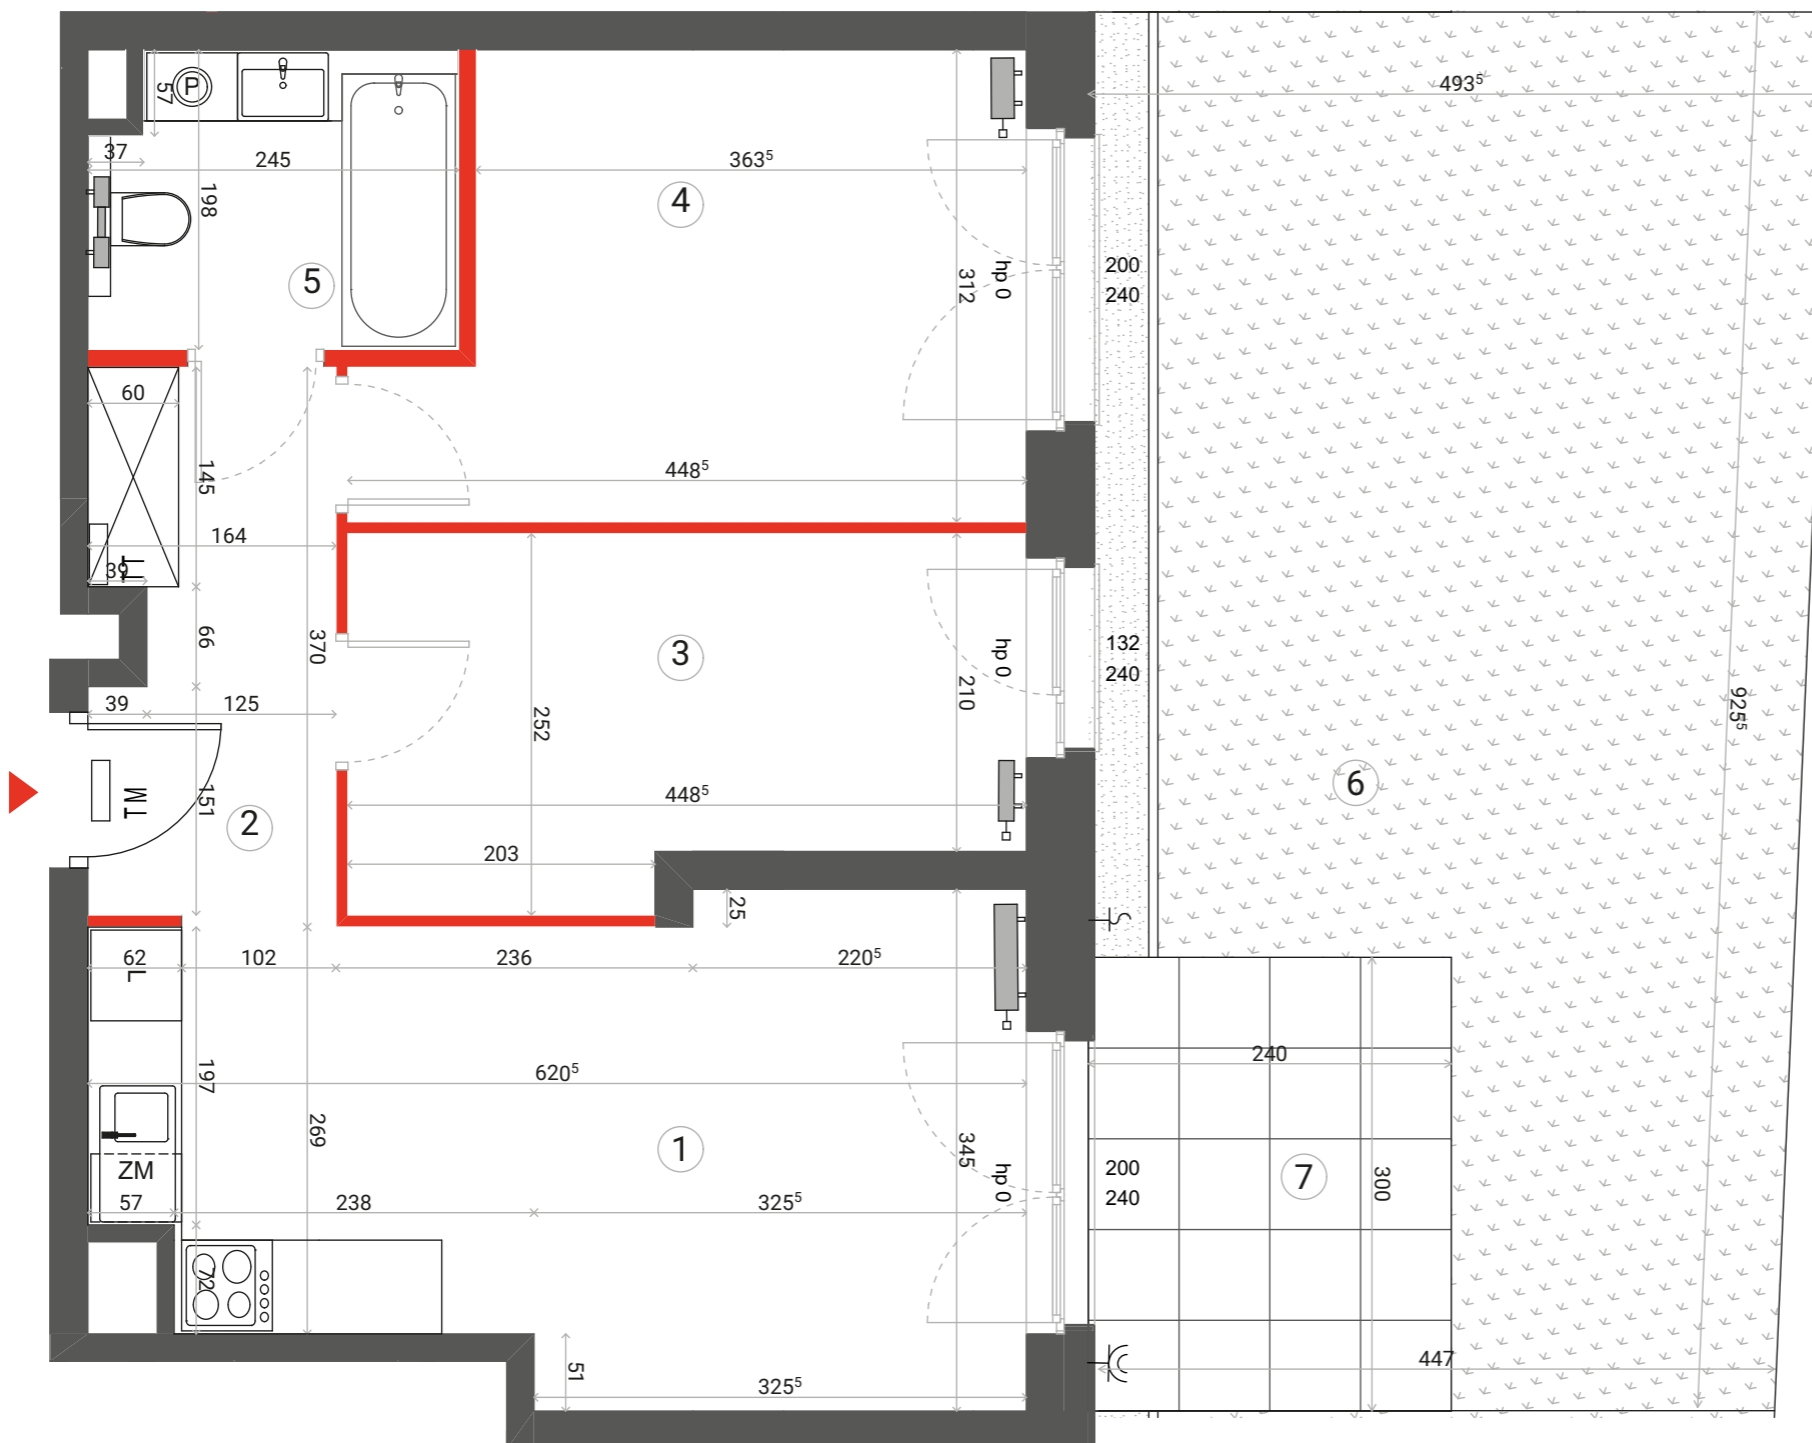

- █ ŚCIANA ROZBIERALNA
- GRZEJNIK C.O.
- WPUST ODWODNIENIA
- TABLICA ELEKTRYCZNA
- TABLICA TELETECHNICZNA
- GNIAZDO ZEWNĘTRZNE
- └─┘ ZŁĄCZKA WODY
- OGRODZENIE OGRÓDKA
- PRZEGRODA TARASOWA

Lokalizację przyborów sanitarnych, rozmieszczenie punktów oświetleniowych, itp. podano zgodnie z projektem wykonawczym. Mogą wystąpić niewielkie różnice wymiarów i usytuowania elementów powstałe w trakcie realizacji prac budowlanych. Zestawienie powierzchni użytkowych poszczególnych pomieszczeń i lokalu podano na podstawie projektu budowlanego. Ostateczna powierzchnia zostanie obliczona na podstawie pomiaru powykonawczego zgodnie z wymienioną normą. Aranżacja mieszkania (tj. meble, wyposażenie kuchni i łazienek oraz sanitariaty) ma charakter poglądowy i nie stanowi wyposażenia lokalu w standardzie oferowanym do sprzedaży.



Biuro sprzedaży:
ul. 11 listopada 36/38 LU-61
03-436 Warszawa

email: autonomiapraska@dantex.pl
telefon: (22) 123 75 94