

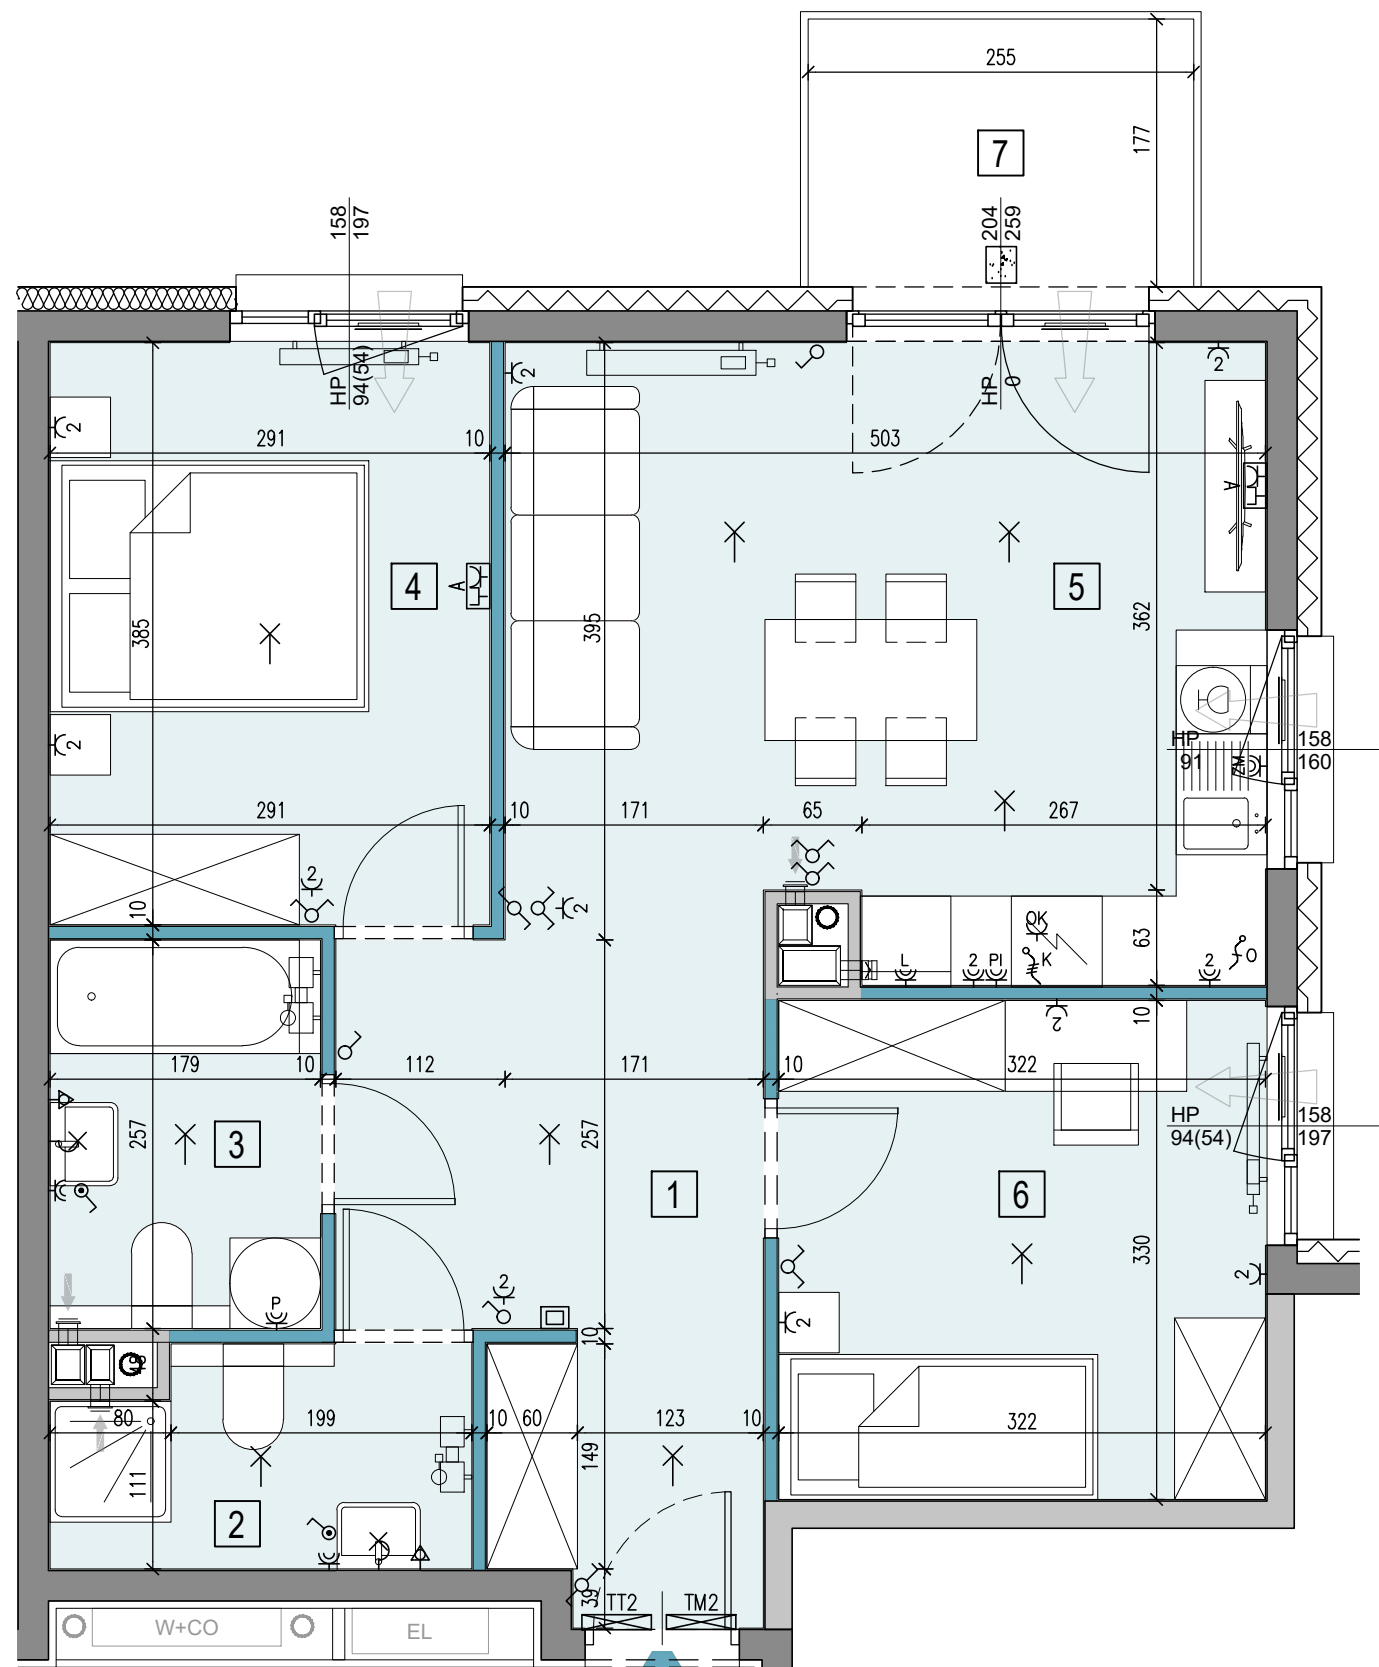


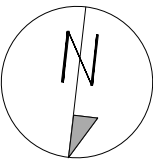

POR-B.05.02

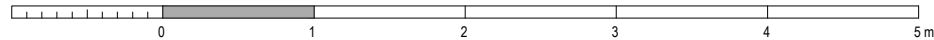

LEGENDA:

- [W] SZYB WINDOWY
[] ŚCIANY ŻELBETOWE
[] ŚCIANY MUROWANE
[] ŚCIANY DEMONTOWALNE
[3] NUMER POMIESZCZENIA
[] NAWIEWNIK OKIENNY

- [] GRZEJNIK ŚCIENNY
[] GRZEJNIK ŁAZIENKOWY
[] PIONY WENTYLACYJNE:
- kuchnia
- łazienka
- garderoba
- okap
- kuchenny
[] PION KANALIZACJI
[] ZAWÓR CZERPALNY W OGRODZIE

- [] TABLICA ELEKTRYCZNA MIESZKANIOWA
[] TELETECHNICZNA SKRZYŃKA MIESZKANIOWA
[] WIDEODOMOFON
[] OPRAWA OŚW. ZEWNĘTRZNA
[] WYPUST OŚW. WEWNĘTRZNY
[] OPRAWA OŚW. TYPU "KINKIET"

- [] ŁĄCZNIK INST. 1-BIEGUNOWY
[] ŁĄCZNIK INST. SCHODOWY
[] ŁĄCZNIK INST. ŚWIECZNIKOWY
[] ŁĄCZNIK INST. KRZYŻOWY
[] ŁĄCZNIK INST. KRZYŻOWY
[] ŁĄCZNIK INST. KRZYŻOWY
[] ŁĄCZNIK INST. KRZYŻOWY

- [] Gniazdo do zas. pralki
[] Gniazdo do zas. lodówki
[] Gniazdo do zas. zmywarki
[] Gniazdo do zas. piekarnika
[] Gniazdo do zas. okapu
[] Wypust kablowy do zasilania kuchni

- [] Wypust kablowy do zasilania oświetlenia
[] Zestaw gniazd typu "A" (TV)
[] 2*230V/16A, 1*RTV-SAT (RTV-2*SAT), 1* RJ45 KAT. 5E
[] Lokalna szyna uziemiająca
[] Balustrada szklana / stalowa

- [] Okno balkonowe
[] Okno z parapetem
[] Okno przesuwne
[] S - SZEROKOŚĆ OKNA
[] H - WYSOKOŚĆ PODANA W ŚWIEŁIE MURU
[] HP - POZIOM PARAPETU / POZIOM ŚLEMENIA KWATERY NIEOTWIERALNEJ (WARTOŚĆ W NAWIASIE OZNACZA POZIOM ŚCIANKI PODOKIENNEJ)

- [] KARTA KATALOGOWA JEST ZAŁĄCZNIKIEM DO UMOWY
[] Zgodnie z PN ISO 9836 1997, powierzchnia użytkowa lokalu jest obliczana w metrach kwadratowych z dokładnością do dwóch miejsc po przecinku, dla wymiarów lokalu w stanie wykończonym na poziomie podłogi. Wymiary podane są w stanie wykończonym. Wymiary, powierzchnie oraz rozmieszczenie instalacji (elektryczne, sanitarne) mogą ulec nieznacznym zmianom. Instalacje oraz urządzenia elektryczne, sanitarne i drzwi wewnętrzne nie stanowią wyposażenia lokali. Przedstawiono przykładowe rozmieszczenie urządzeń sanitarnych i kuchennych. Podłoga pod posadzką wykonaną ze szlichty. Na warstwy wykończeniowe podłóg przewidziano 2 cm. Zabrania się ingerencji w elementy nośne budynku oraz szachty instalacyjne.


- [] KARTA KATALOGOWA JEST ZAŁĄCZNIKIEM DO UMOWY
[] Zgodnie z PN ISO 9836 1997, powierzchnia użytkowa lokalu jest obliczana w metrach kwadratowych z dokładnością do dwóch miejsc po przecinku, dla wymiarów lokalu w stanie wykończonym na poziomie podłogi. Wymiary podane są w stanie wykończonym. Wymiary, powierzchnie oraz rozmieszczenie instalacji (elektryczne, sanitarne) mogą ulec nieznacznym zmianom. Instalacje oraz urządzenia elektryczne, sanitarne i drzwi wewnętrzne nie stanowią wyposażenia lokali. Przedstawiono przykładowe rozmieszczenie urządzeń sanitarnych i kuchennych. Podłoga pod posadzką wykonaną ze szlichty. Na warstwy wykończeniowe podłóg przewidziano 2 cm. Zabrania się ingerencji w elementy nośne budynku oraz szachty instalacyjne.

KARTA KATALOGOWA JEST ZAŁĄCZNIKIEM DO UMOWY
Zgodnie z PN ISO 9836 1997, powierzchnia użytkowa lokalu jest obliczana w metrach kwadratowych z dokładnością do dwóch miejsc po przecinku, dla wymiarów lokalu w stanie wykończonym na poziomie podłogi. Wymiary podane są w stanie wykończonym. Wymiary, powierzchnie oraz rozmieszczenie instalacji (elektryczne, sanitarne) mogą ulec nieznacznym zmianom. Instalacje oraz urządzenia elektryczne, sanitarne i drzwi wewnętrzne nie stanowią wyposażenia lokali. Przedstawiono przykładowe rozmieszczenie urządzeń sanitarnych i kuchennych. Podłoga pod posadzką wykonaną ze szlichty. Na warstwy wykończeniowe podłóg przewidziano 2 cm. Zabrania się ingerencji w elementy nośne budynku oraz szachty instalacyjne.

Portowa

APARTAMENTY

tel: +48 530 100 501
www.apartamentyportowa.pl

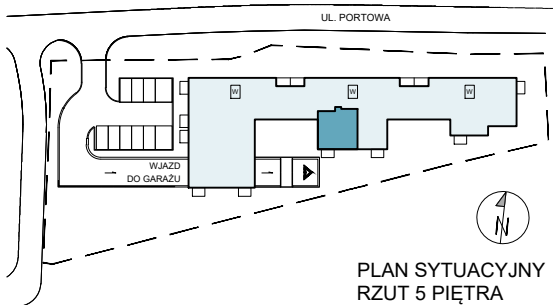

PIĘTRO 5

MIESZKANIE POR-B.05.02

LICZBA POKOI	POWIERZCHNIA UŻYTKOWA	WYSOKOŚĆ (W STANIE DEWELOPERSKIM)
3	61,35 m ²	2,67 m

WYKAZ POWIERZCHNI POMIESZCZEŃ

1	KOMUNIKACJA	10,61 m ²
2	WC	3,85 m ²
3	ŁAZIENKA	4,60 m ²
4	POKÓJ SYPIALNY 1	11,20 m ²
5	POKÓJ DZIENNY + ANEKS KUCHENNY	20,46 m ²
6	POKÓJ SYPIALNY 2	10,63 m ²
7	BALKON	4,51 m ²

INNE MIESZKANIA O PODOBNYM UKŁADZIE

PIĘTRO	0	1	2	3	4	5	6	7
NR	-	POR B.01.02	POR B.02.02	POR B.03.02	POR B.04.02	-	POR B.06.02	POR B.07.02



Witamy
w okolicy.

Matexi Polska Kraków Sp. z o.o.
Biuro Sprzedaży, Kraków - Stare Podgórze, ul. Limanowskiego 5
www.matexpolska.pl

JEDNOSTKA PROJEKTOWA



MANUFATURA ARCHITEKTURY SP. Z O.O.
31-066 KRAKÓW, UL. SKAWIŃSKA 23/1