

BUDYNEK D1

Parter Mieszkanie 4 - pokojowe

1. Przedpokój	9,45 m ²
2. Pokój	8,36 m ²
3. Pokój	8,36 m ²
4. Sypialnia	13,06 m ²
5. Łazienka	5,11 m ²
6. WC	1,78 m ²
7. Salon + aneks kuch.	23,61 m ²

Pow. mieszkalna 69,73 m²

8. Ogródek 45 m²

INFORMACJA

Rzut ma charakter informacyjny i nie stanowi oferty w rozumieniu handlowym i Kodeksu Cywilnego. Przedstawiona aranżacja mieszkania, rozmieszczenia mebli i elementów wyposażenia jest przykładowa. Rzeczywista powierzchnia mieszkania zostanie obliczona na podstawie obmiaru powykonawczego zgodnie z zawartą umową deweloperską. Wizualizacje stanowią element poglądowy. Kolorystyka, elementy bryły budynku oraz elewacja mogą ulec zmianie. **Wymiary projektowe orientacyjne bez uwzględnienia grubości tynków ścian wewnętrznych mieszkania.**

DEWELOPER



tel. 502 122 330

e-mail: sprzedaz@arkop.com.pl

www.arkop-dweloper.pl


ul. Jerzmanowska 18 54-530 Wrocław

ARCHITEKT


chillhouse

ul. Szewska 75/77
50-121 Wrocław

biuro@chillhouse.pl
www.chillhouse.pl

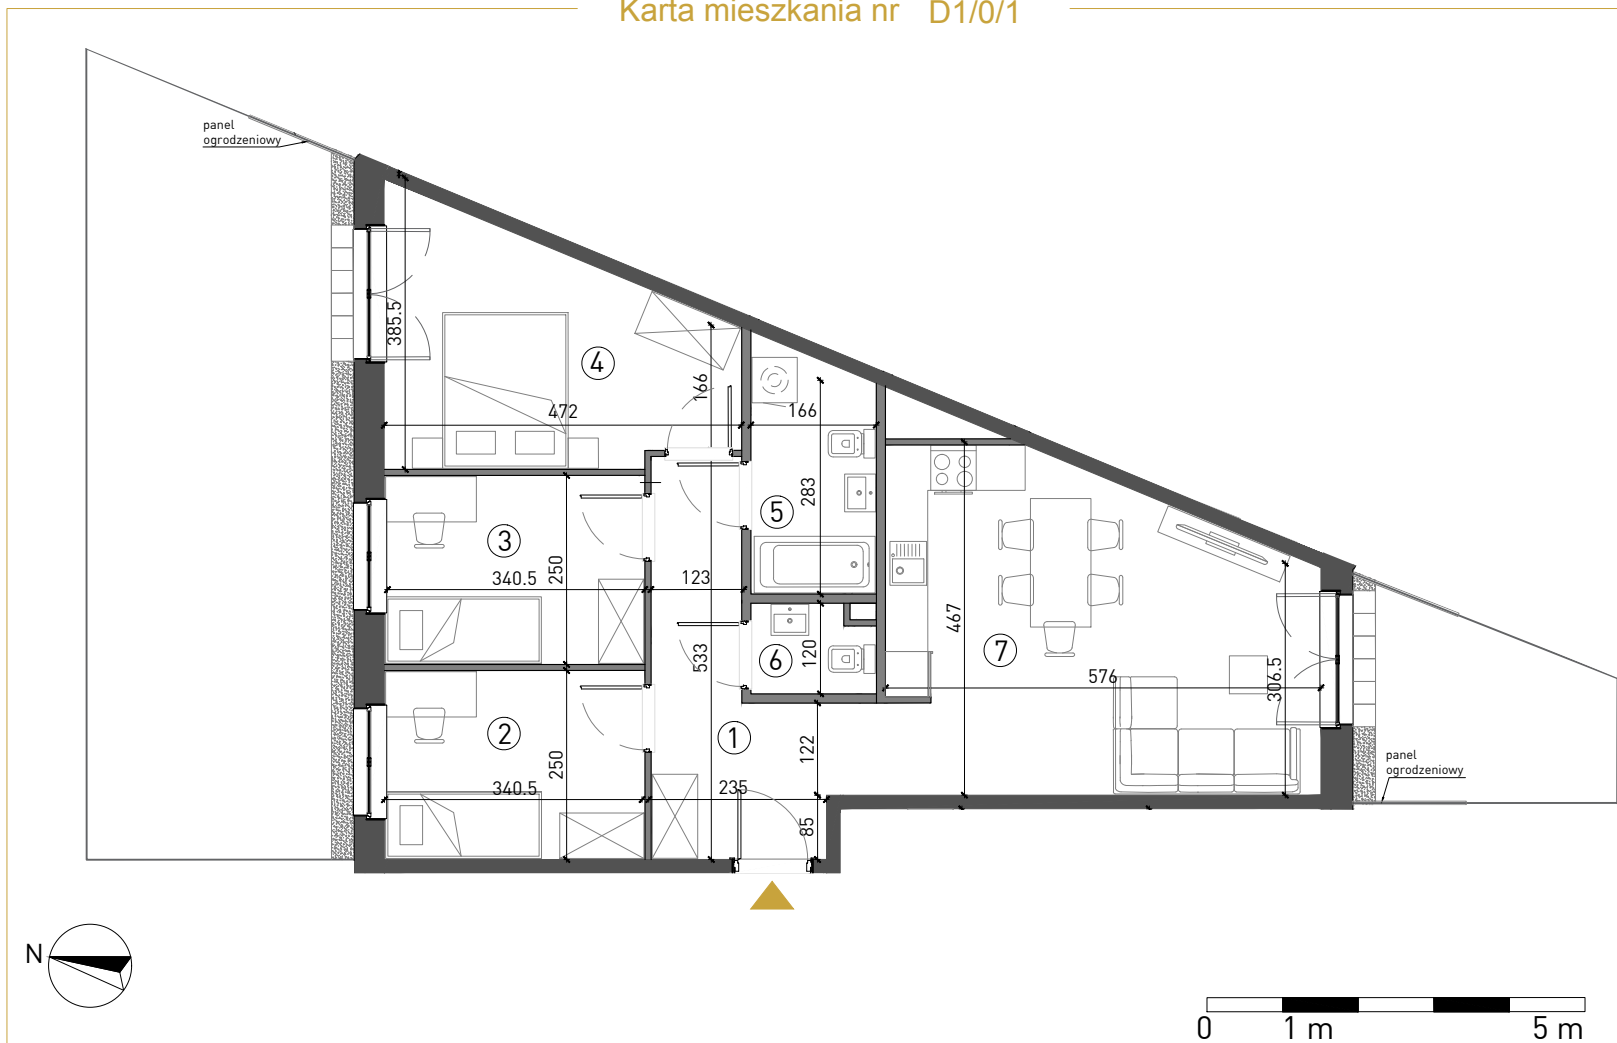

SCHEMAT OSIEDLA

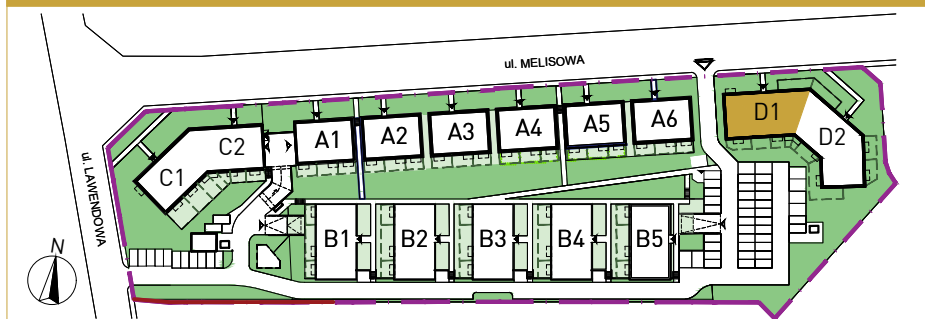

RZUT KONDYGNACJI

