


11.

PODEDWORZE

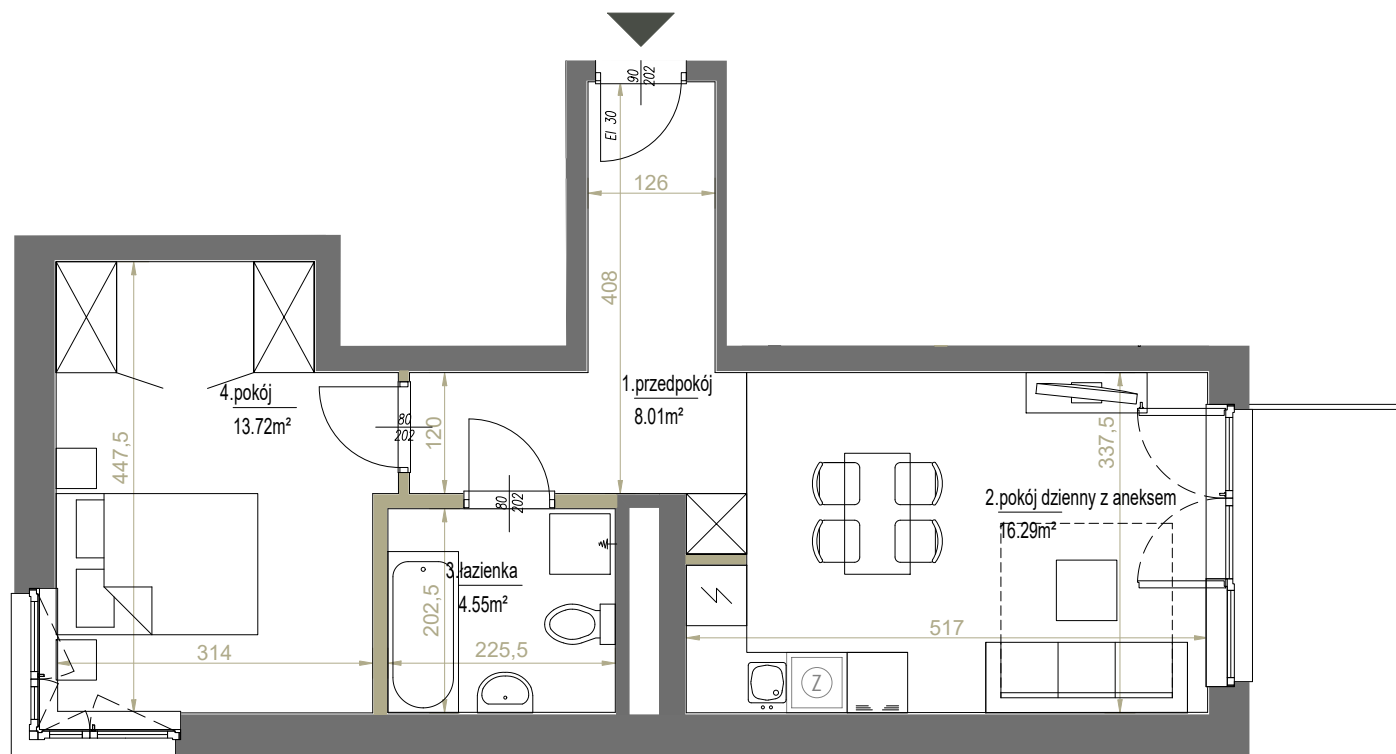

SKALA: 1:75

1 2 m

ściany działowe

westa 
INVESTMENTS

ADRES INWESTYCJI ul. Podedworze 11 w Krakowie, www.westa-mieszkania.pl
BIURO SPRZEDAŻY +48 789 409 732, +48 503 903 675, sprzedaz@westainvestments.com.pl

Niniejsza karta ma charakter poglądowy i przedstawia przykładową aranżację lokalu. Rzut lokalu został przygotowany na potrzeby rezerwacji mieszkania.
Ostateczna powierzchnia użytkowa lokalu ustalona będzie w trakcie pomiaru powykonawczego wg. PN-ISO 9836.

Lokal mieszkalny nr	M11
Powierzchnia	42,57 m²
Piętro	3
Pokoje	2

Zestawienie powierzchni	
1. Przedpokój	8.01 m ²
2. Pokój dzienny z aneksem	16.29 m ²
3. Łazienka	4.55 m ²
4. Pokój	13.72 m ²

loggia ~5.23 m²

POŁOŻENIE NA KONDYGNACJI

