


LWOWSKA 14

A4

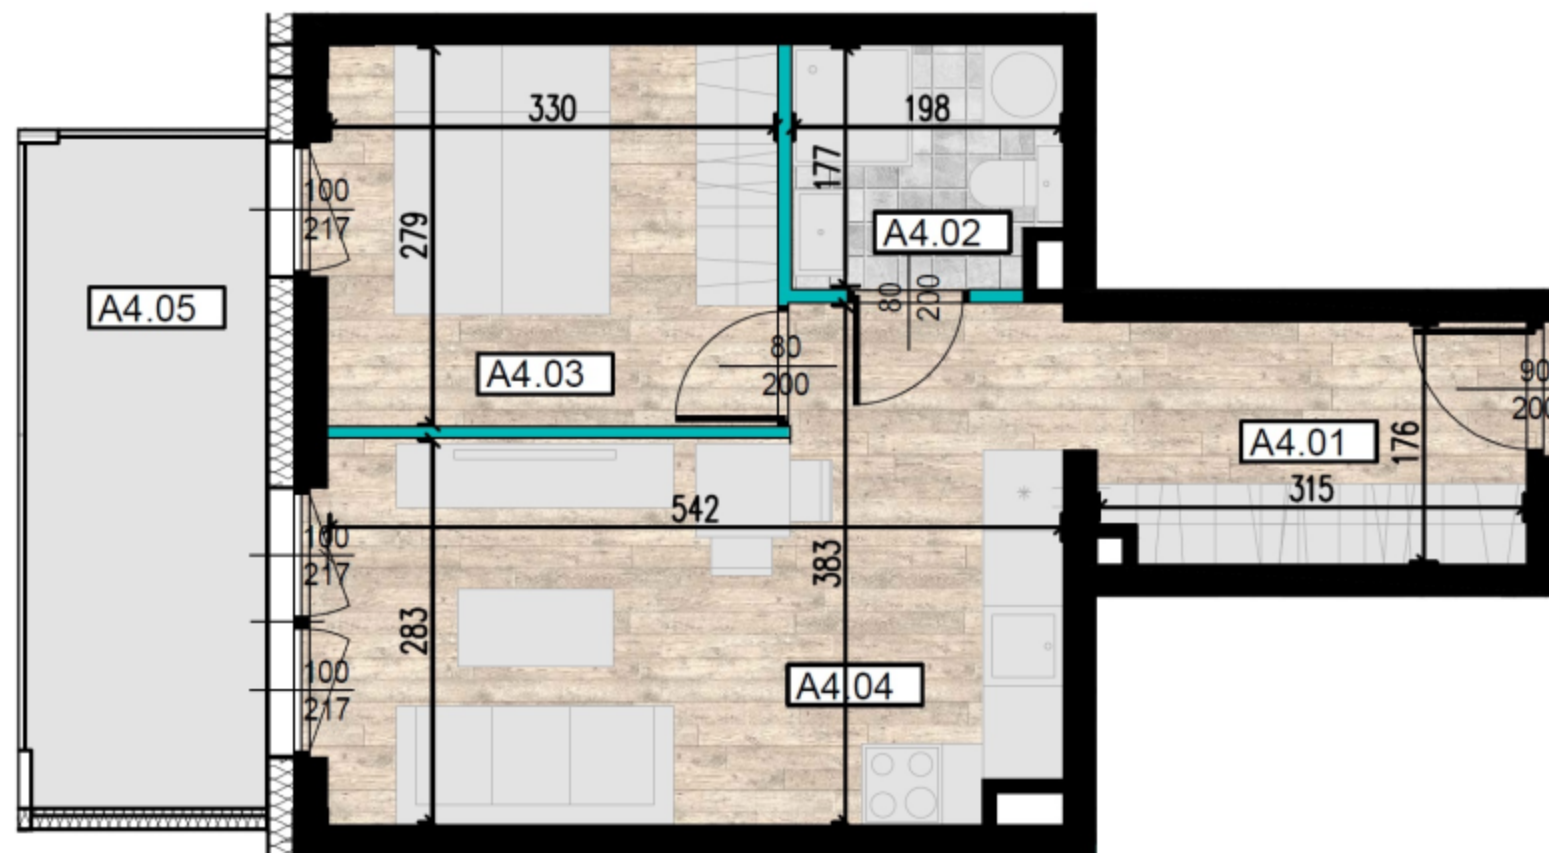

ŚCIANY KONSTRUKCYJNE



ŚCIANY DZIAŁOWE

PRZEDSTAWIONE WYPOSAŻENIE I URZĄDZENIA SANITARNE NIE STANOWIĄ OFERTY HANDLOWEJ. ARANŻACJA MIESZKAŃ MA CHARAKTER POGŁĄDOWY.

BUDYNEK A

PARTER

MIESZKANIE A4

ILOŚĆ POKOI: 2

POWIERZCHNIE:

NR	POMIESZCZENIE	m ²
A4.01	HOL	7,70
A4.02	ŁAZIENKA	3,40
A4.03	SYPIALNIA	9,30
A4.04	POKÓJ DZIENNY Z ANEKSEM KUCHENNYM	15,30
	Σ	35,70
A4.05	BALKON	8,94

ADRES BIURA SPRZEDAŻY
UL. WIERTNICZA 24A/79
40-304 KATOWICE
TEL: 794 210 300
E-MAIL: biuro@lwowska14.pl



tętowski
development