


Żabiniec Vita.

nr A.004

Powierzchnia **95,08 m²**

Piętro **1**

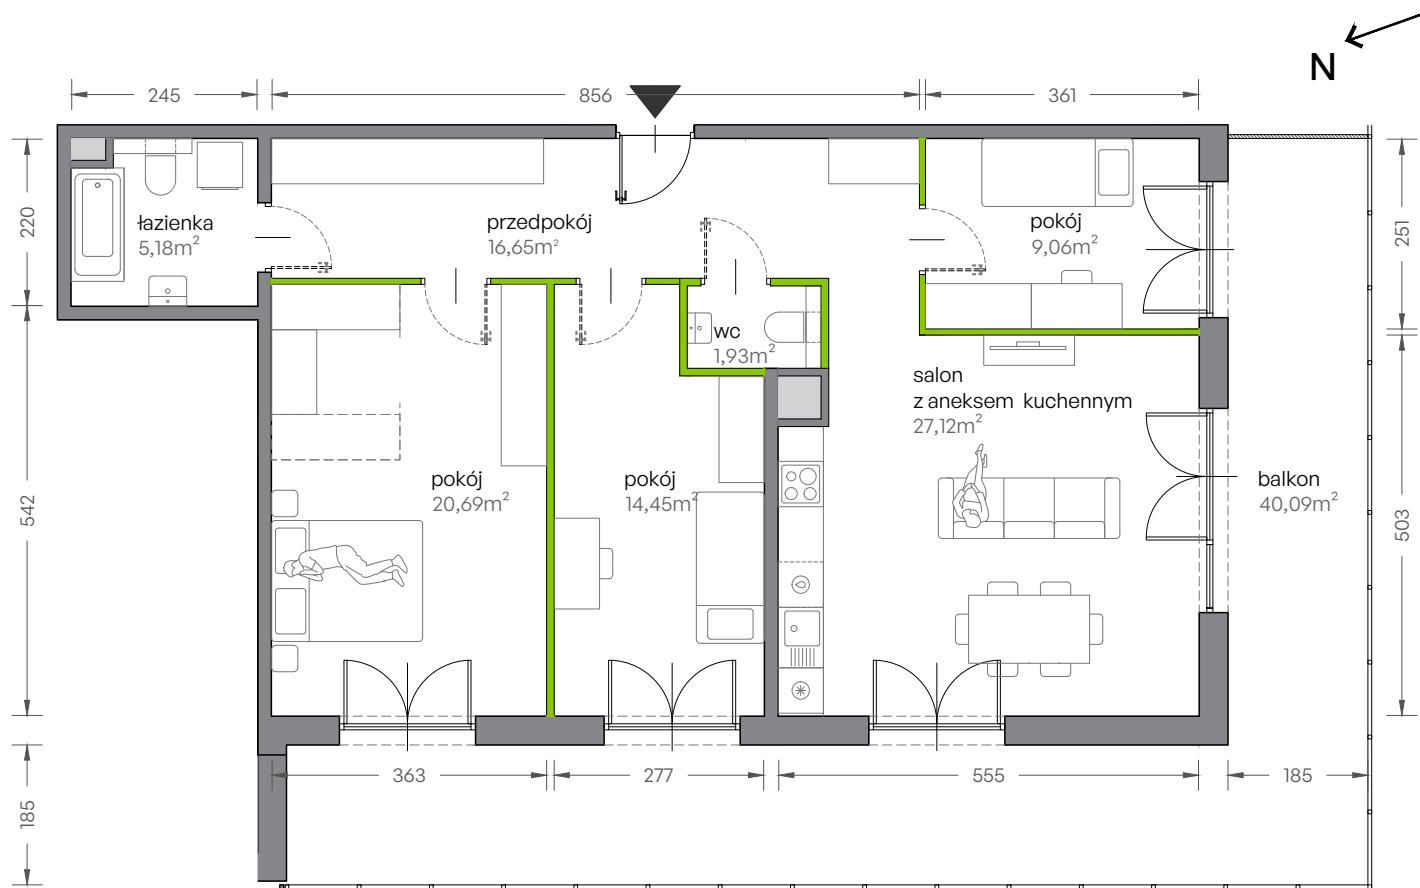

Aranżacja mieszkania jest przykładowa


Powierzchnia **użytkowa**

pokój dzienny z aneksem kuchennym	27,12m ²
pokój	14,45m ²
pokój	20,69m ²
pokój	9,06m ²
łazienka	5,18m ²
przedpokój	16,65m ²
wc	1,93m ²
Razem	95,08 m²
+ balkon	40,09m ²

U nas nigdy nie płacisz za powierzchnię pod ścianami działowymi!

Powierzchnia użytkowa obliczana wg PN-ISO 9836:1997

Rzut kondygnacji **Piętro 1**

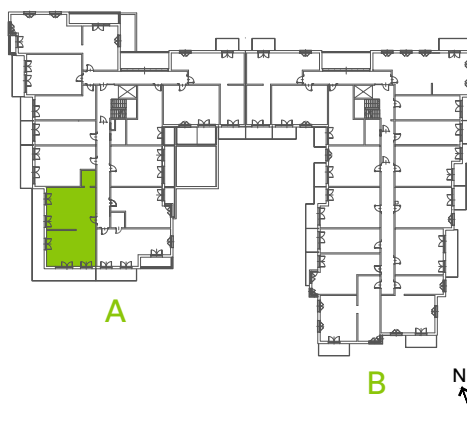

Plan zagospodarowania

