


# Południe Vita

## nr A2.03.28



Powierzchnia **74,92 m<sup>2</sup>**

Piętro 3

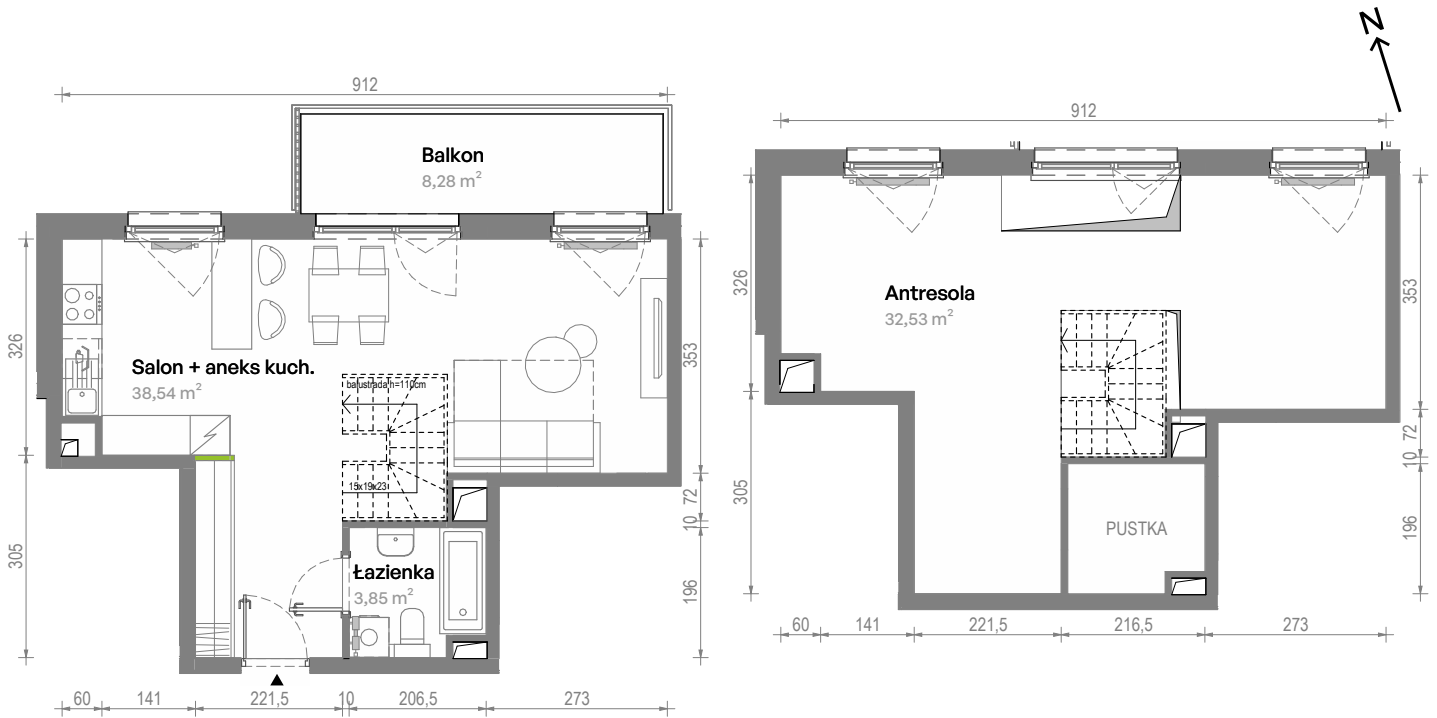

Aranżacja mieszkania jest przykładowa.  
Podano orientacyjne wymiary pomieszczeń.

Powierzchnia **użytkowa**

Rzut kondygnacji **Piętro 3**

Plan osiedla **Budynek A2**

Salon + aneks kuch.	38,54 m <sup>2</sup>
Łazienka	3,85 m <sup>2</sup>
Antresola	32,53 m <sup>2</sup>
<b>Razem</b>	<b>74,92 m<sup>2</sup></b>
+ Balkon	8,28 m <sup>2</sup>

U nas nigdy nie płacisz za powierzchnię pod ścianami działowymi

