


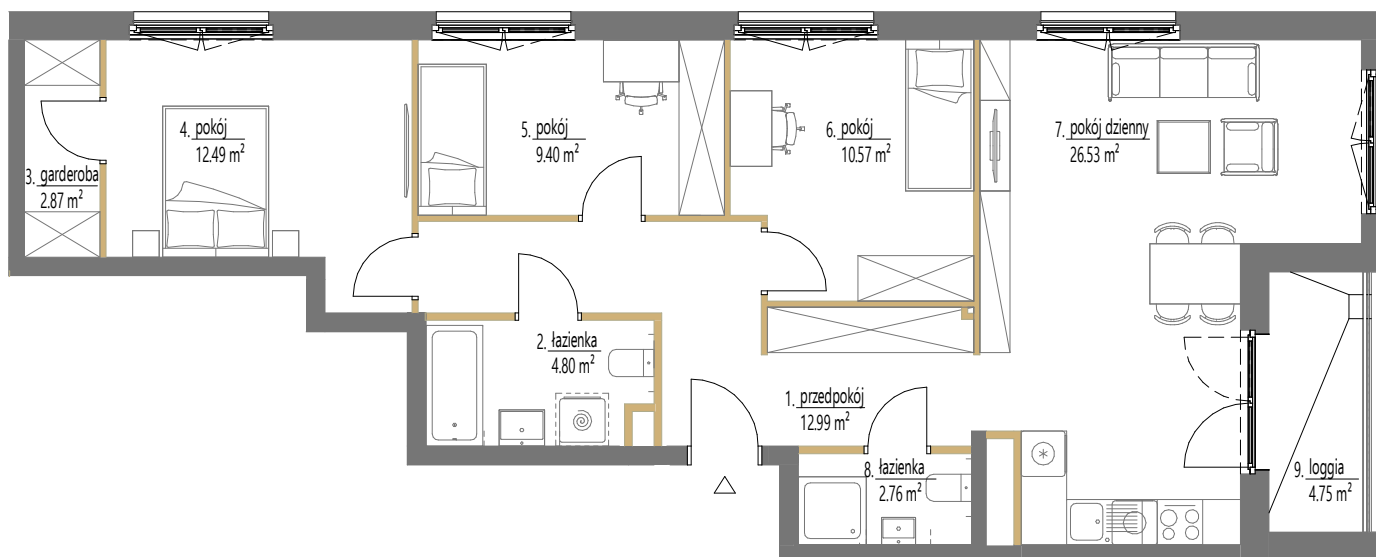

SKALA: 1:100
1 2 m
ściany działowe

westa
INVESTMENTS

ADRES INWESTYCJI w rejonie ul. Anny Szwed-Śniadowskiej w Krakowie, www.essa-kliny.pl
BIURO SPRZEDAŻY +48 789 409 732, +48 503 903 675, sprzedaz@essa-kliny.pl
DEVELOPER: GREEN TOWN DEVELOPMENT Sp. z o. o., ul. Floriańska 15/4, 31-019 Kraków

Niniejsza karta ma charakter poglądowy i przedstawia przykładową aranżację lokalu. Rzut lokalu został przygotowany na potrzeby rezerwacji mieszkania. Ostateczna powierzchnia użytkowa lokalu ustalona będzie w trakcie pomiaru powykonawczego wg. PN-ISO 9836.

Budynek A2

Lokal mieszkalny nr	2
Powierzchnia	82,41 m ²
Piętro	1
Pokoje	4

Zestawienie powierzchni

1	przedpokój	12.99 m ²
2	łazienka	4.80 m ²
3	garderoba	2.87 m ²
4	pokój	12.49 m ²
5	pokój	9.40 m ²
6	pokój	10.57 m ²
7	pokój dzienny	26.53 m ²
8	łazienka	2.76 m ²
9	loggia	4.75 m ²

SCHEMAT OSIEDLA



POŁOŻENIE NA KONDYGNACJI

