

11.

PODEDWORZE

Lokal mieszkalny nr **M09**

Powierzchnia **44,26 m²**


Piętro **3**

Pokoje **3**

Zestawienie powierzchni

1. Przedpokój	5.46 m ²
2. Pokój	9.33 m ²
3. Pokój	12.37 m ²
4. Łazienka	3.99 m ²
5. Pokój dzienny z aneksem	13.11 m ²

loggia ~4.11 m²

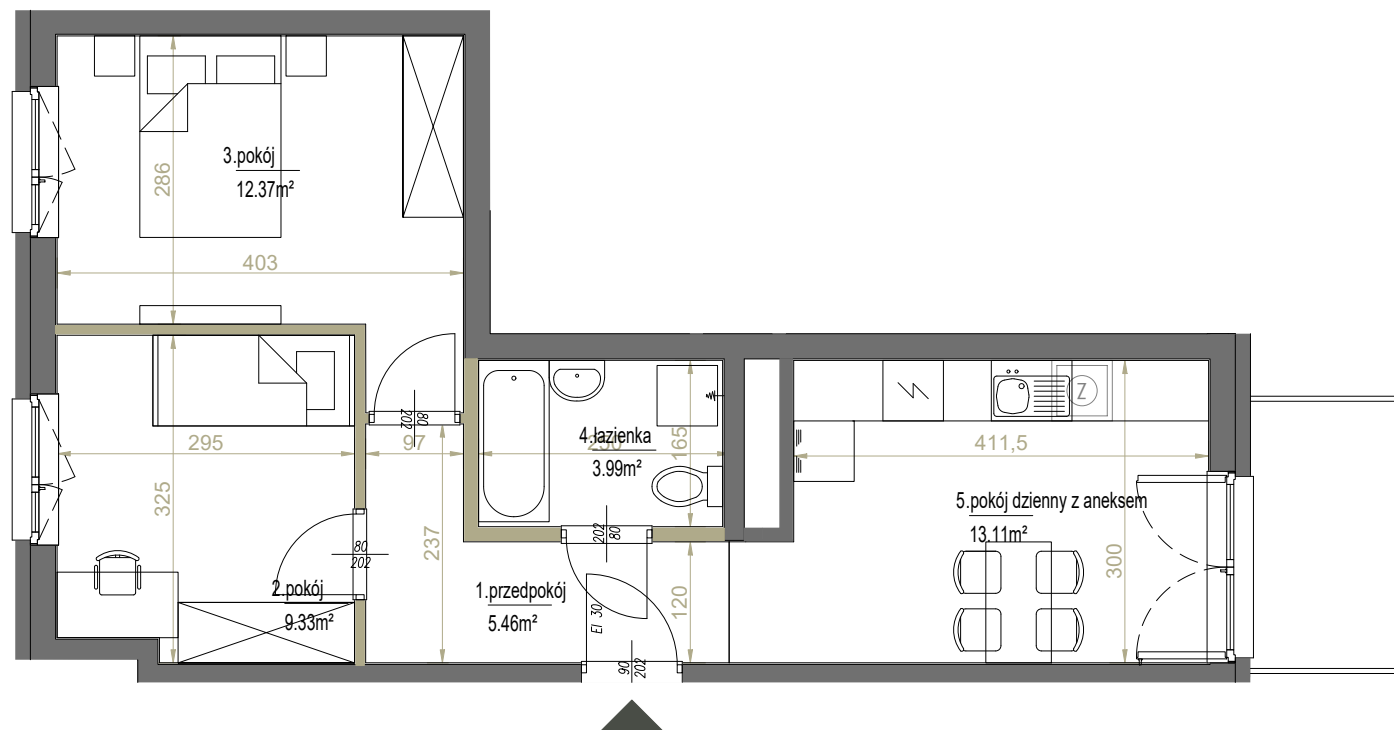


SKALA: 1:75

ściany działowe

westa 
INVESTMENTS

ADRES INWESTYCJI ul. Podedworze 11 w Krakowie, www.westa-mieszkania.pl
BIURO SPRZEDAŻY +48 789 409 732, +48 503 903 675, sprzedaz@westainvestments.com.pl

Niniejsza karta ma charakter poglądowy i przedstawia przykładową aranżację lokalu. Rzut lokalu został przygotowany na potrzeby rezerwacji mieszkania. Ostateczna powierzchnia użytkowa lokalu ustalona będzie w trakcie pomiaru powykonawczego wg. PN-ISO 9836.

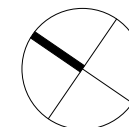

POŁOŻENIE NA KONDYGNACJI

