

lokal D1.04

nr na projekcie B-1.04


Lokal mieszkalny

2 pokoje **39,12 m²**

przedpokój	5,59
łazienka	4,38
an.kuchenny	2,14
pokój dzienny	17,50
sypialnia	9,51


1 PIĘTRO

usytuowanie lokalu na kondygnacji

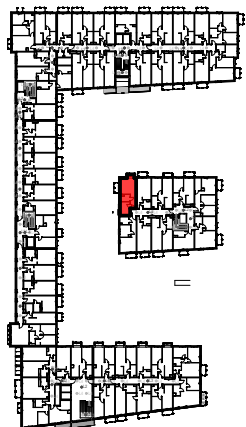

UWAGA: POWIERZCHNIE POMIESZCZEŃ NA RYSUNKU
PODANO WG NORMY - ISO 9836-2015-12

Niniejsza karta katalogowa ma charakter poglądowy i nie stanowi oferty w
rozumieniu przepisów Kodeksu Cywilnego

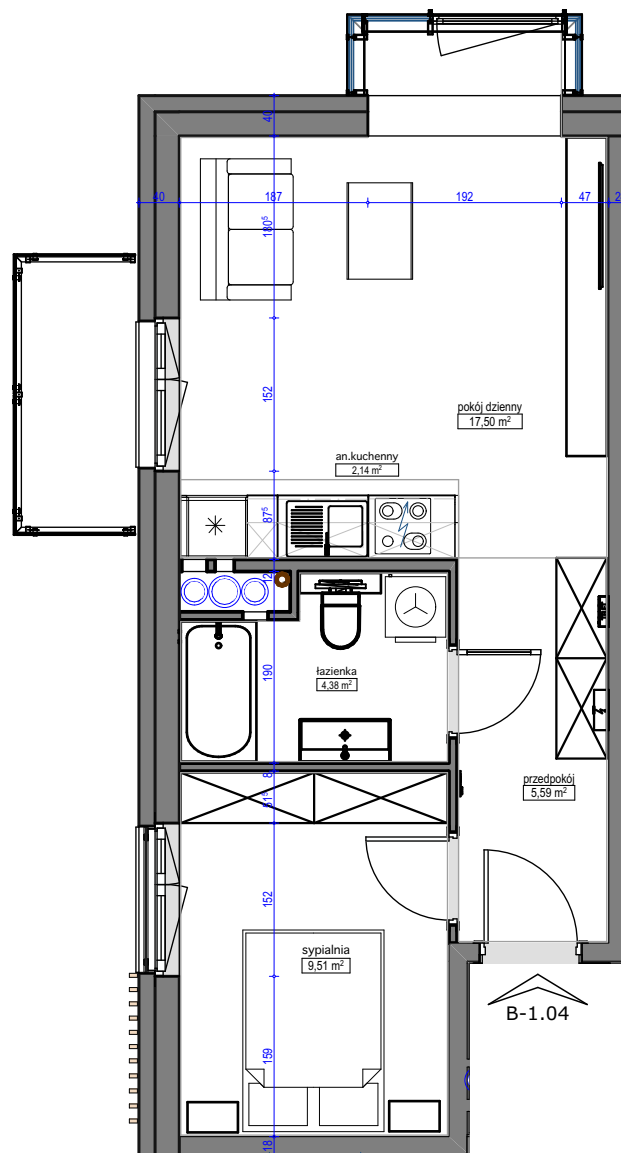

skala 1:75

