





Kameralna  
**KONOTOPSKA**

OSIEDLE MIESZKANIOWE  
UL. KONOTOPSKA  
PRUSZKÓW

LOKAL	MIESZKALNY
BUDYNEK	<b>10</b>
PIĘTRO	2
NR LOKALU	<b>10.8</b>
STRUKTURA	4P+K

POWIERZCHNIA  
UŻYTKOWA **67,02 m<sup>2</sup>**

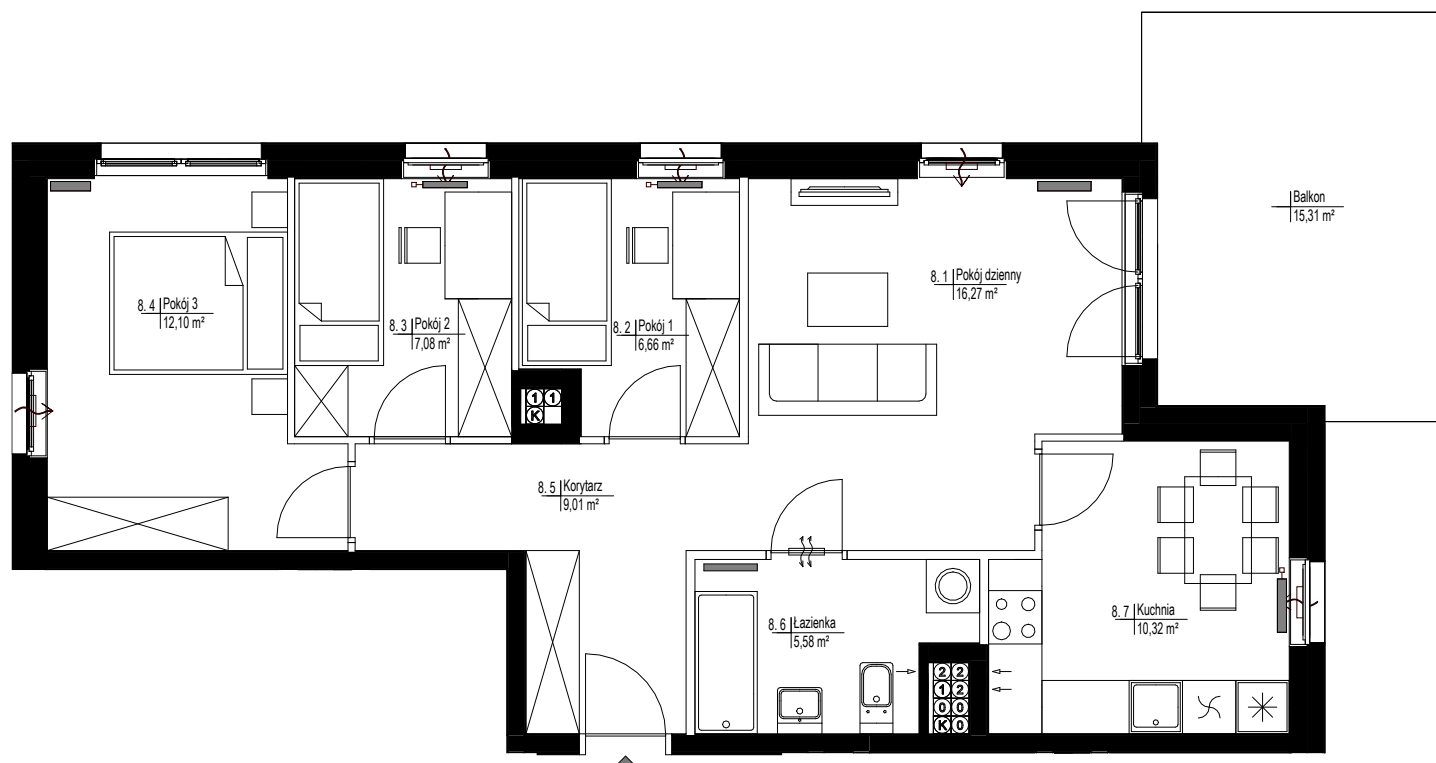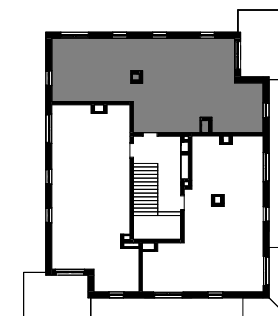

■ ściany nierozbieralne  
□ ściany rozbieralne



0 1 4m

# JAKON

UWAGA:

Rysunki mają charakter poglądowy. Zastrzegamy sobie prawo do wprowadzania zmian. Powierzchnie pomieszczeń wyliczone na podstawie Rozporządzenia Ministra Rozwoju z dnia 11.09.2020r. w sprawie szczegółowego zakresu i formy projektu budowlanego oraz przy uwzględnieniu normy PN-ISO 9836:2015-12. Przyjęto wykończenie tynkowanych ścian tynkiem grubości około 2cm. Wymiary pomieszczeń, które podano na rysunku są w stanie surowym. Dla mebli wbudowanych pomiaru należy dokonać z natury

Biuro sprzedaży: Warszawa ul. Grzybowska 4, lok. 6C , tel: 603 660 077, email: [sprzedaz@jakon.pl](mailto:sprzedaz@jakon.pl), [www.jakon-inwest.pl](http://www.jakon-inwest.pl)

