


Mieszkanie
2 - pokojowe
z aneksem

50,21 m²

Nr 06

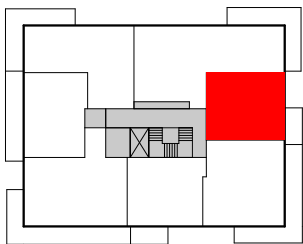

PIĘTRO

P 1 2 3 4 5 6 7

1	Salon z aneksem	24,82 m ²
2	Pokój	13,13 m ²
3	Łazienka	6,03
4	Hol	3,45 m ²
5	Garderoba	1,67 m ²
	Ściany rozbieralne	1,11 m ²
		50,21 m²
6	Balkon	5,74 m ²





Wysokość mieszkania = 281 cm
Powierzchnie liczone wg normy ISO 9836:1997

10.11.2021

 **Dantex**

BIURO SPRZEDAŻY
ul. Gizów 3
E-mail: wolaLa@dantex.pl
Telefon: 22 123 75 92

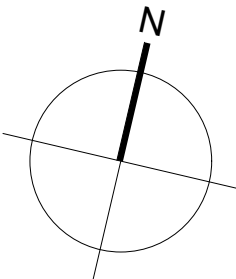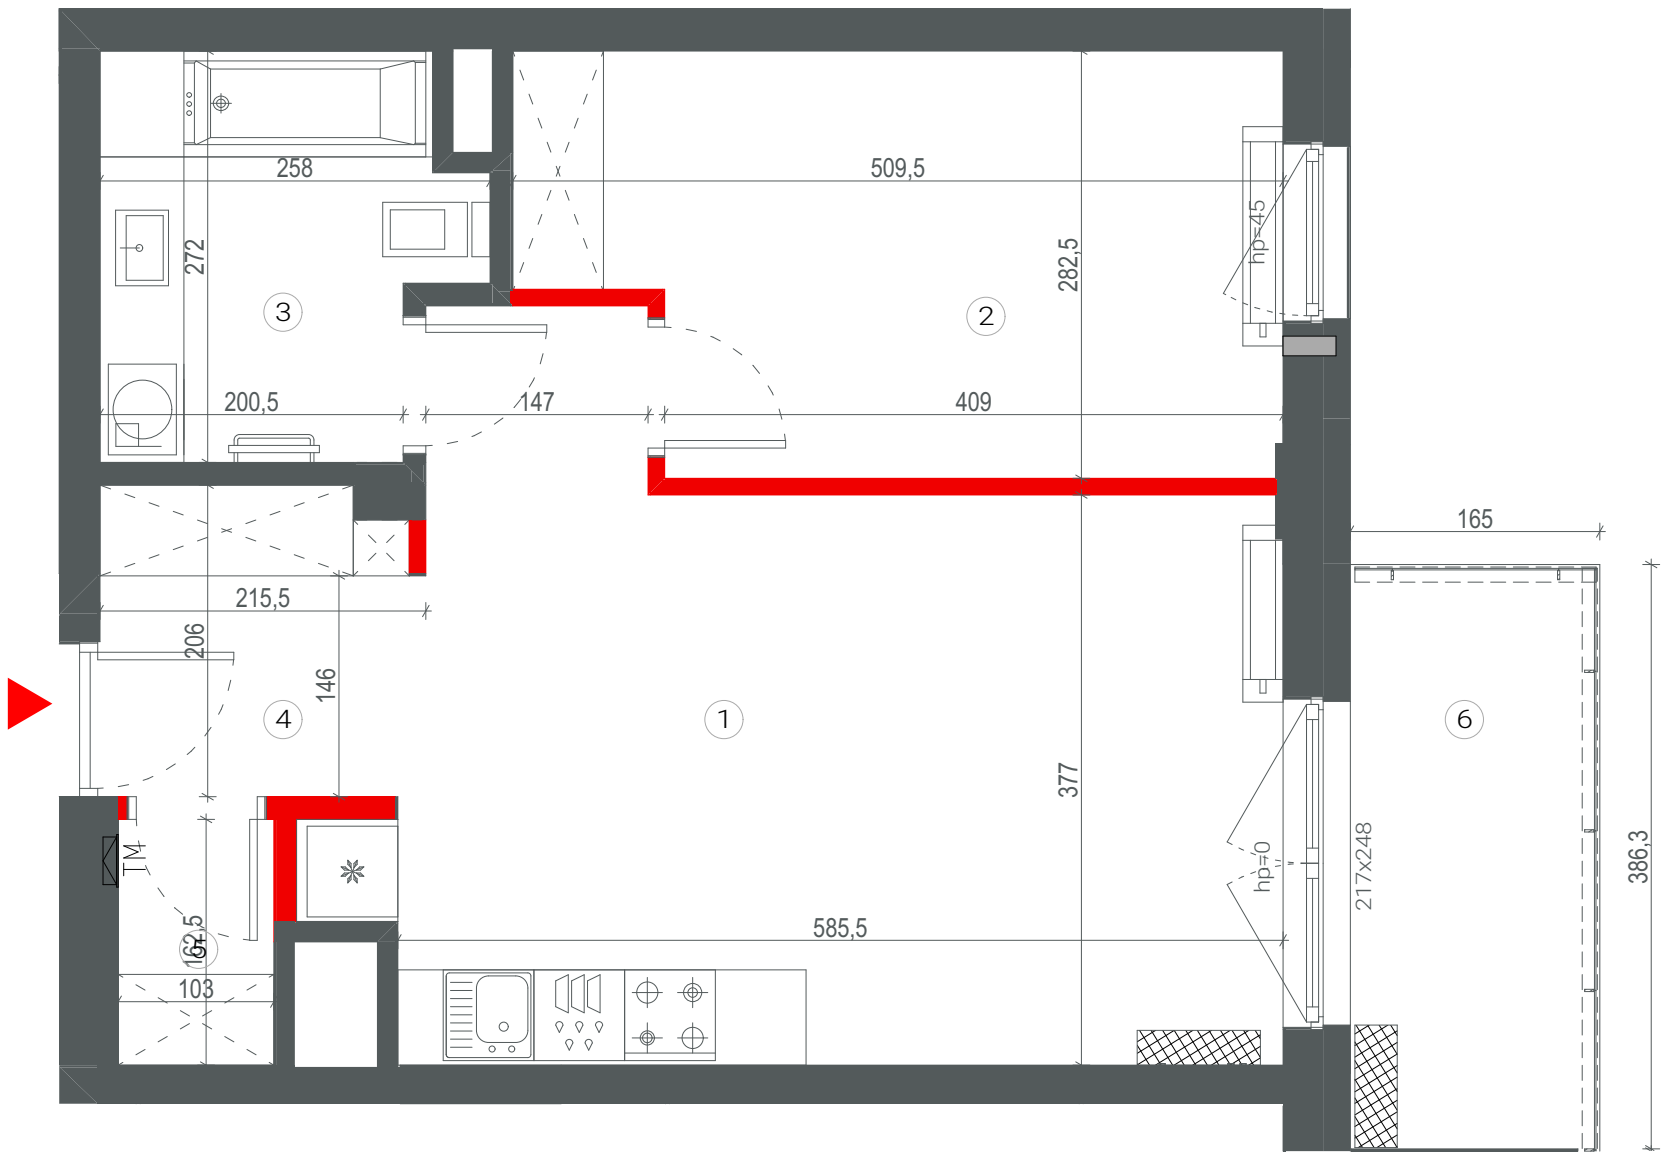

- ŚCIANA ROZBIERALNA
- GRZEJNIK C.O.
- GRZEJNIK ŁAZIENKOWY

- BALUSTRA DA SZKLANA
- NAWIEWNIK GLIFOWY
- PROPONOWANA LOKALIZACJA KLIMATYZATORA

Lokalizację przyborów sanitarnych, rozmieszczenie punktów oświetleniowych itp. podano zgodnie z projektem wykonawczym. Mogą wystąpić niewielkie różnice wymiarów i usytuowania elementów powstałe w trakcie realizacji prac budowlanych. Zestawienie powierzchni użytkowych poszczególnych pomieszczeń i lokalu podano na podstawie projektu budowlanego. Ostateczna powierzchnia zostanie obliczona na podstawie pomiaru powykonawczego zgodnie z wymienioną normą. Aranżacja mieszkania (tj. meble, wyposażenie kuchni i łazienek oraz sanitariaty) ma charakter poglądowy i nie stanowi wyposażenia lokalu w standardzie oferowanym do sprzedaży.