

A.69

NUMER MIESZKANIA


102,85 m²

POWIERZCHNIA SPRZEDAŻOWA

9 PIĘTRO


KONDYGNACJA

VIDOK

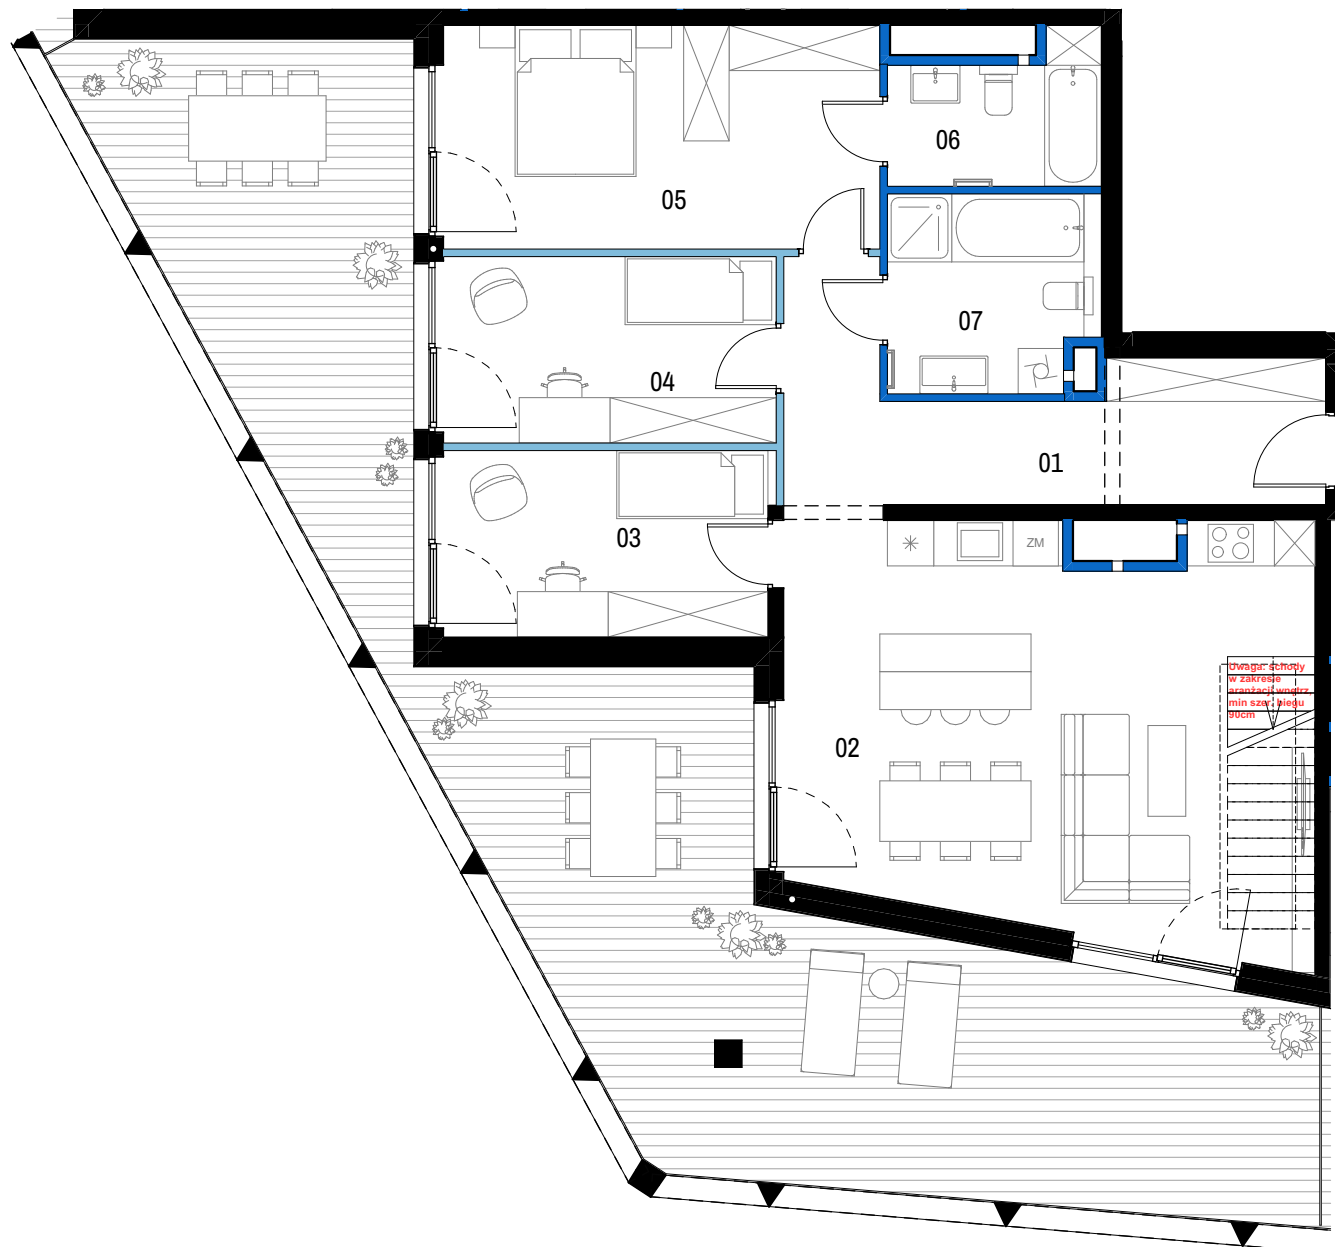

SCHEMAT KONDYGNACJI - 9 PIĘTRO

BUDYNEK A

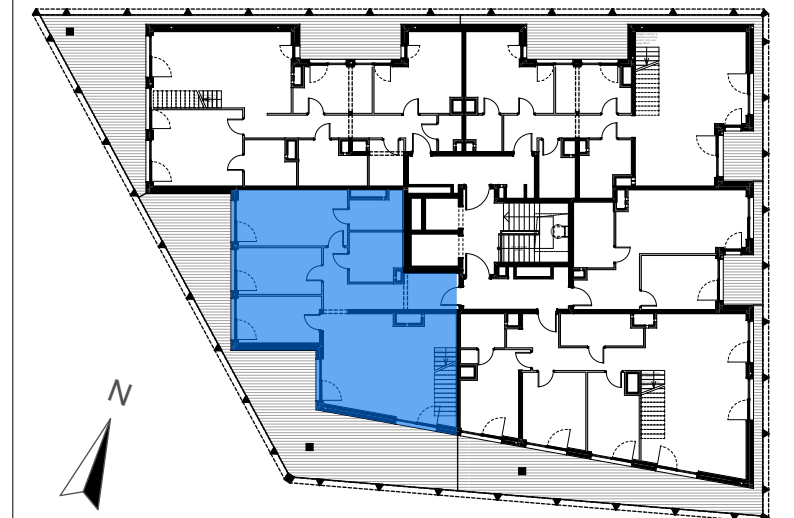

PIĘTRO 9 MIESZKANIE A.69

BILANS POWIERZCHNI [m ²]		
01	Korytarz	15,36
02	Salon z aneksem kuchennym	35,52
03	Pokój I	10,66
04	Pokój II	10,85
05	Sypialnia master	17,08
06	Łazienka master	4,92
07	Łazienka	7,11

VIDOK ANTRANS INVEST SP. Z O.O.

Ul. Zagaje 2A
32-300 Olkusz


www.antransinvest.pl

- Wymiary balkonów, tarasów, ogródków, lokalizacja przyborów sanitarnych i inne podano na podstawie projektu budowlanego. W toku budowy mogą wystąpić różnice w stosunku do stanu wynikającego z projektu, wynikające ze specyfikacji prac budowlanych.
- Przedstawiona aranżacja lokalu jest przykładowa, rysunki w tym zakresie mają charakter poglądowy oraz informacyjny i nie stanowią oferty w rozumieniu Kodeksu Cywilnego.
- Powierzchnia użytkowa lokali oraz pomieszczeń określana jest na podstawie rozporządzenia Ministra Transportu, Budownictwa i Gospodarki Morskiej z dnia 25.04.2012r. w sprawie szczegółowego zakresu i formy projektu budowlanego oraz przy uwzględnieniu treści Polskiej Normy PN-ISO 9836:2015-12. Powierzchnia użytkowa nie uwzględnia powierzchni elementów przeznaczonych do modyfikacji (rury, kanały, ścianki działowe), oraz powierzchni otworów, drzwi i okien.
- Pralka zlokalizowana przy umywalce jest w zabudowie.

ŚCIANY DZIAŁOWE	
ŚCIANY DZIAŁOWE DO MODYFIKACJI	
POWIERZCHNIA UŻYTKOWA	
L	LOGGIA
POWIERZCHNIA PRZEZNACZONA DO MODYFIKACJI	
POWIERZCHNIA SPRZEDAŻOWA	

101,50 m²
68,45 m²
1,35 m²
102,85 m²

A.69



NUMER MIESZKANIA

POWIERZCHNIA SPRZEDAŻOWA

10 - DACH


KONDYGNACJA

VIDOK

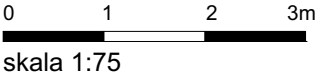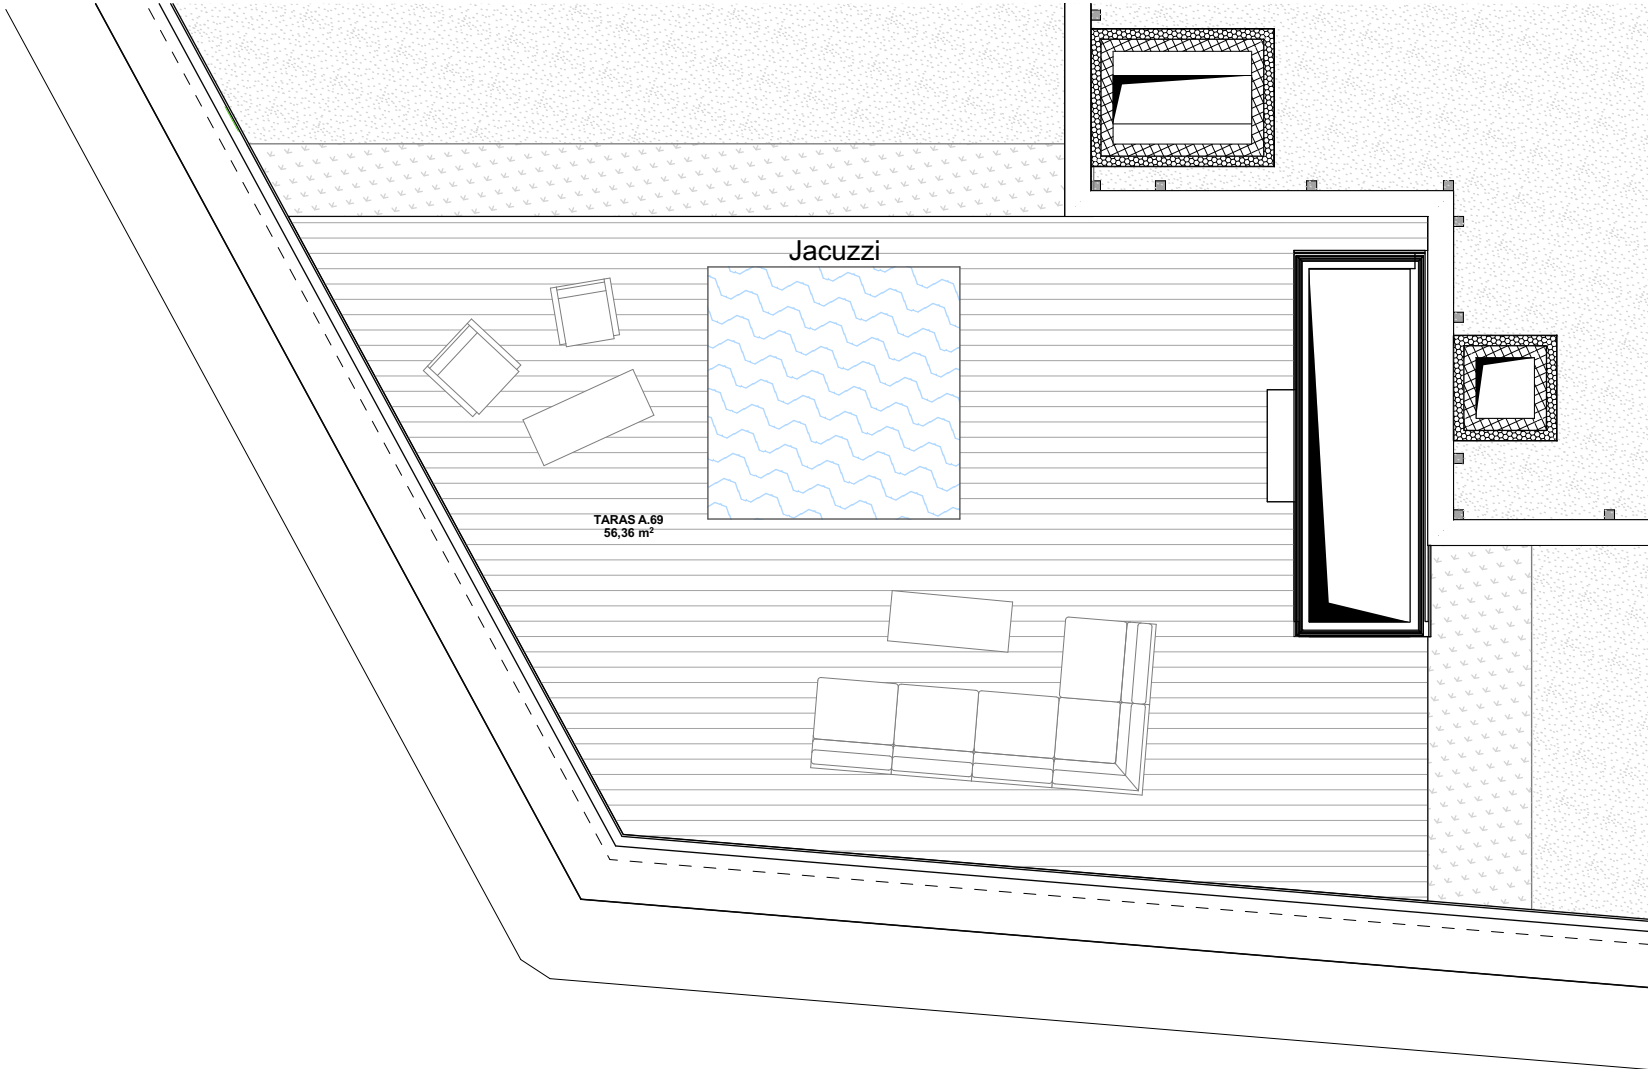

SCHEMAT KONDYGNACJI - 10 - DACH

BUDYNEK A

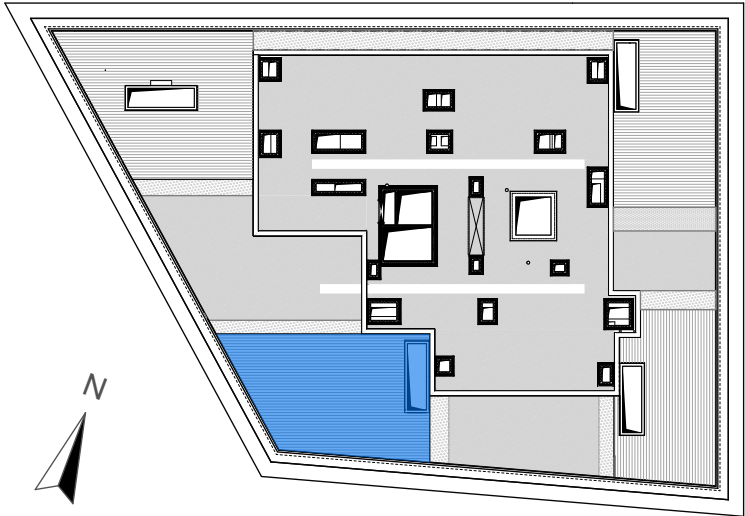

10 - DACH

MIESZKANIE A.69

BILANS POWIERZCHNI [m²]

VIDOK ANTRANS INVEST SP. Z O.O.



Ul. Zagaje 2A
32-300 Olkusz

www.antransinvest.pl

- Wymiary balkonów, tarasów, ogródków, lokalizacja przyborów sanitarnych i inne podano na podstawie projektu budowlanego. W toku budowy mogą wystąpić różnice w stosunku do stanu wynikającego z projektu, wynikające ze specyfikacji prac budowlanych.
- Przedstawiona aranżacja lokalu jest przykładowa, rysunki w tym zakresie mają charakter poglądowy oraz informacyjny i nie stanowią oferty w rozumieniu Kodeksu Cywilnego.
- Powierzchnia użytkowa lokali oraz pomieszczeń określana jest na podstawie rozporządzenia Ministra Transportu, Budownictwa i Gospodarki Morskiej z dnia 25.04.2012r. w sprawie szczegółowego zakresu i formy projektu budowlanego oraz przy uwzględnieniu treści Polskiej Normy PN-ISO 9836:2015-12. Powierzchnia użytkowa nie uwzględnia powierzchni elementów przeznaczonych do modyfikacji (rury, kanały, ścianki działowe), oraz powierzchni otworów, drzwi i okien.
- Pralka zlokalizowana przy umywalce jest w zabudowie.

ŚCIANY DZIAŁOWE
ŚCIANY DZIAŁOWE DO MODYFIKACJI

POWIERZCHNIA UŻYTKOWA		
T	TARAS	56,36 m²
POWIERZCHNIA PRZEZNACZONA DO MODYFIKACJI		
POWIERZCHNIA SPRZEDAŻOWA		