


Murapol Osiedle Akademickie

Bydgoszcz | ul. Akademicka

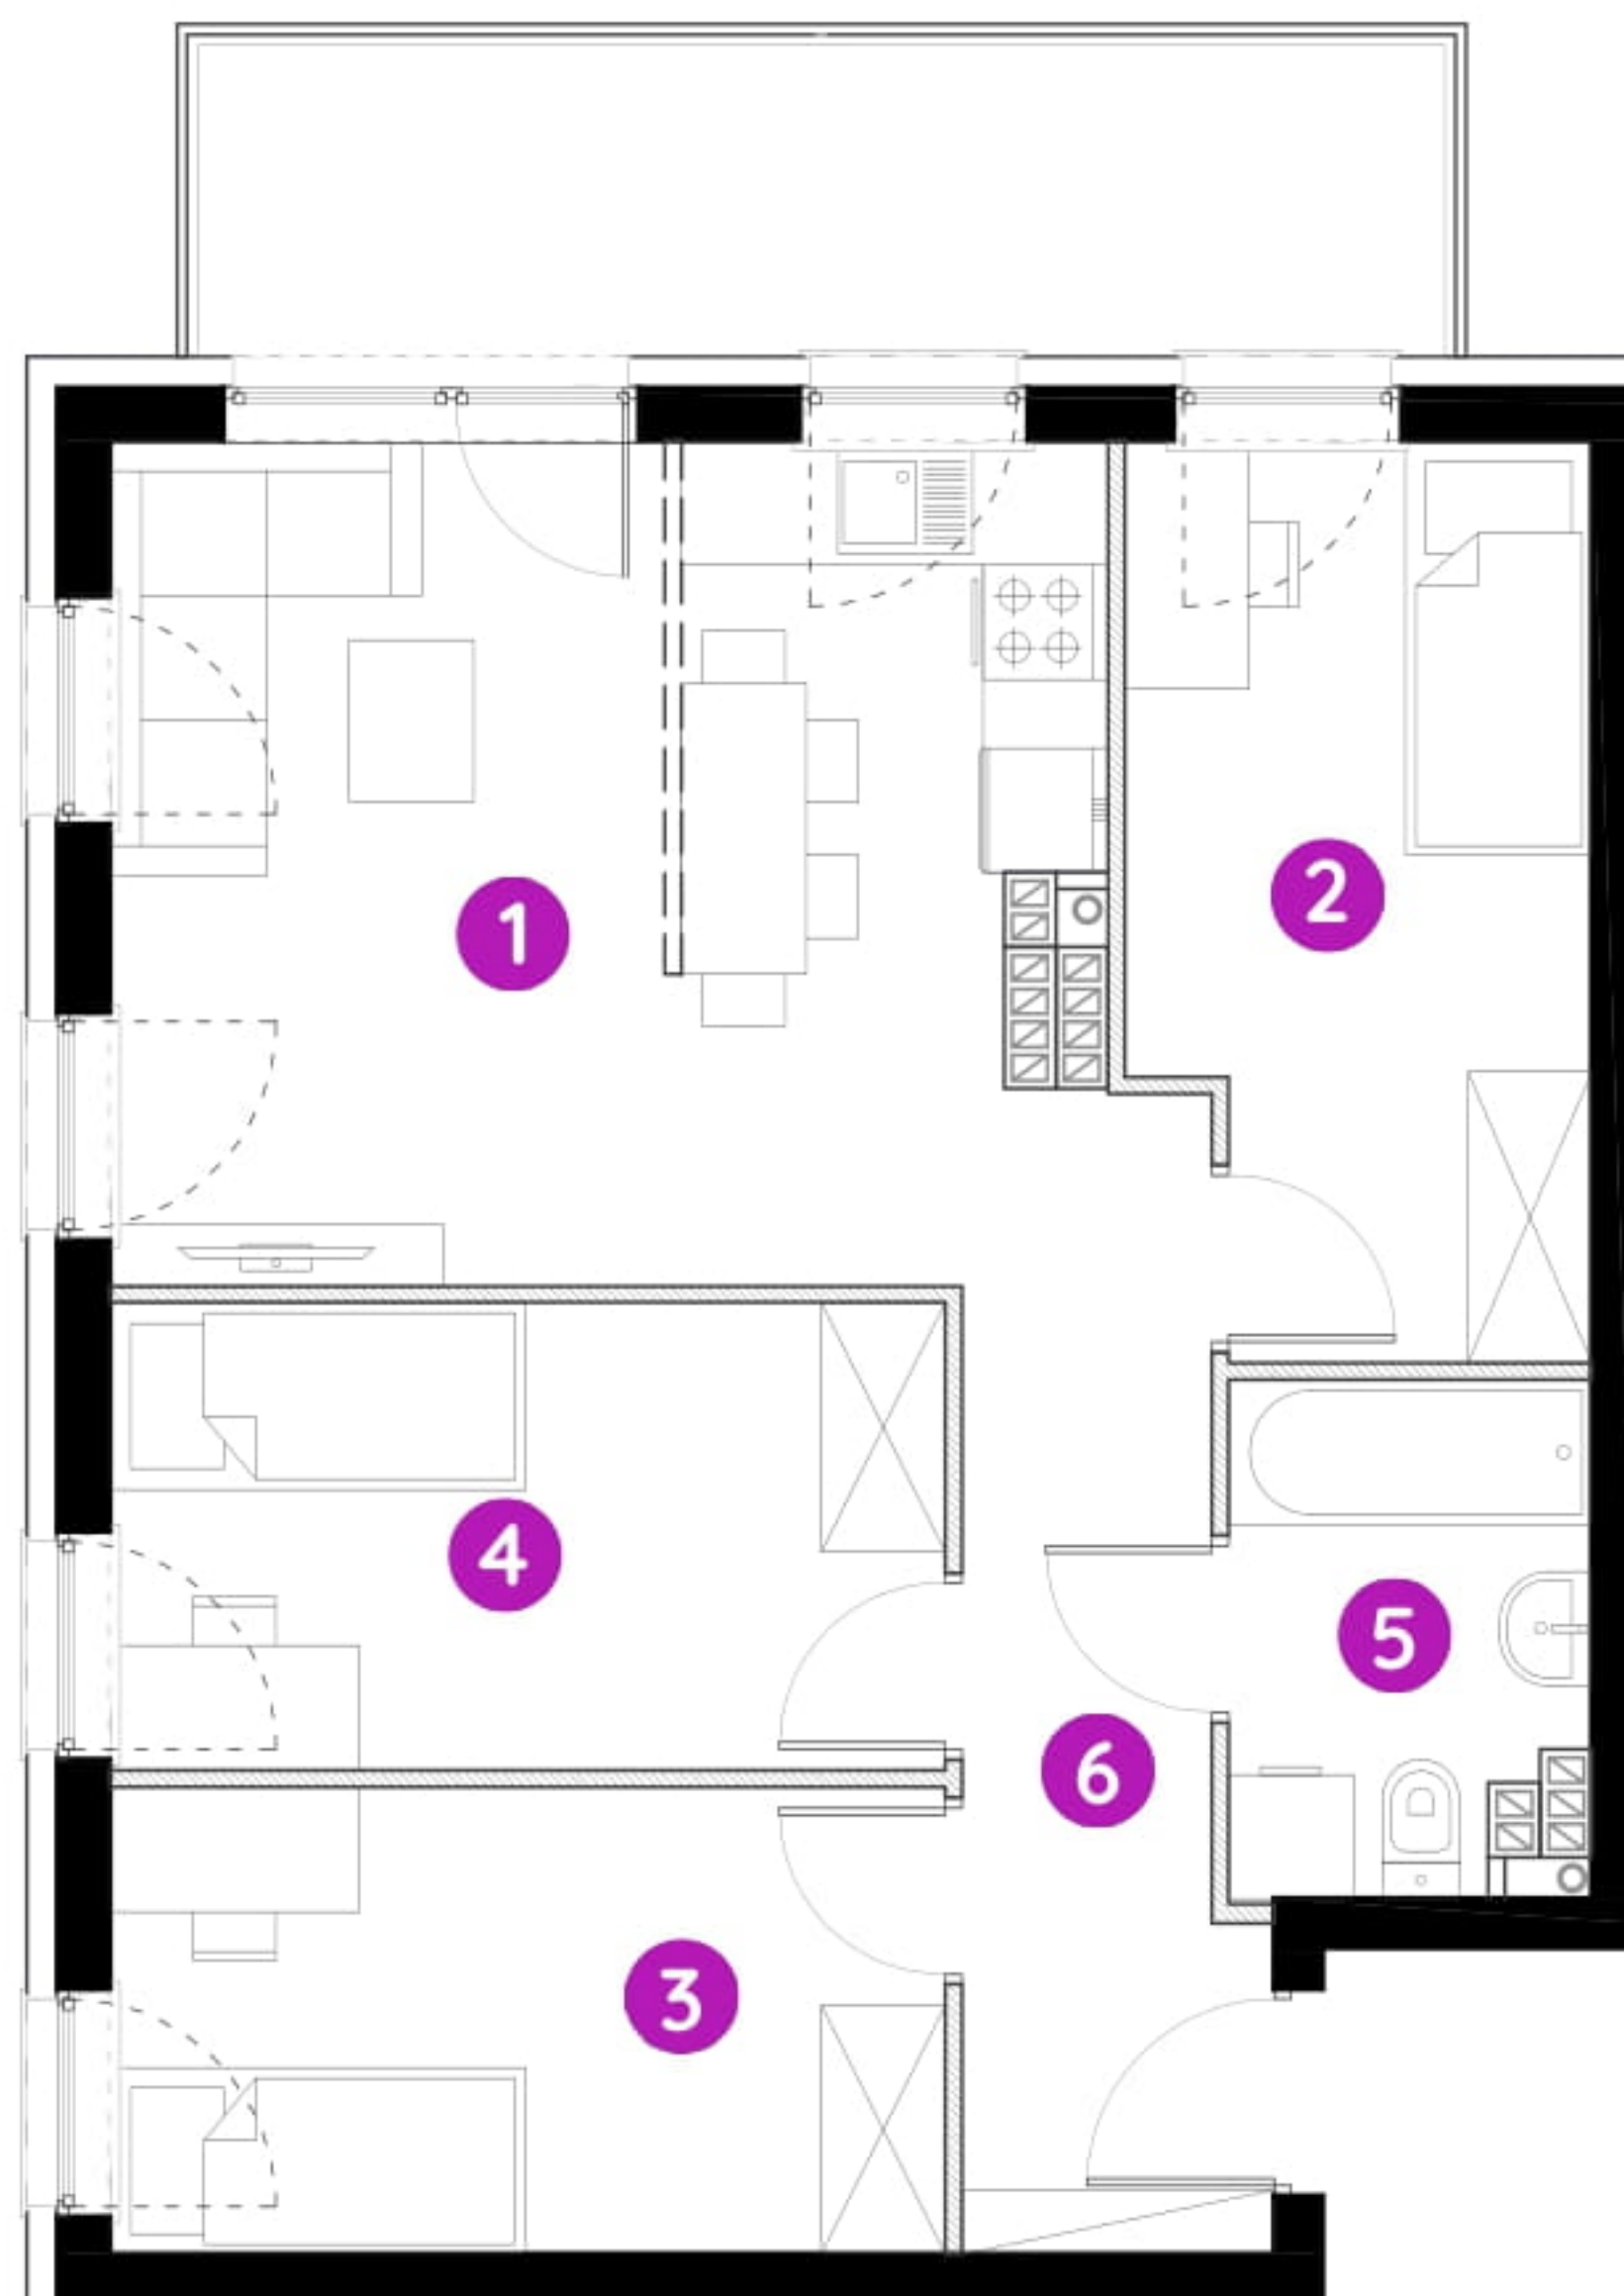

mieszkanie **8.A.4.14**

piętro **czwarte**

budynek **8**

1. salon z aneksem kuch. **18,51 m²**


2. sypialnia **9,10 m²**

3. sypialnia **8,86 m²**

4. sypialnia **8,86 m²**


5. łazienka **3,93 m²**

6. przedpokój **6,61 m²**

 powierzchnia ścian działowych nadających się do demontażu **2,31 m²**

metraż **58,18 m²**

balkon **9,00 m²**

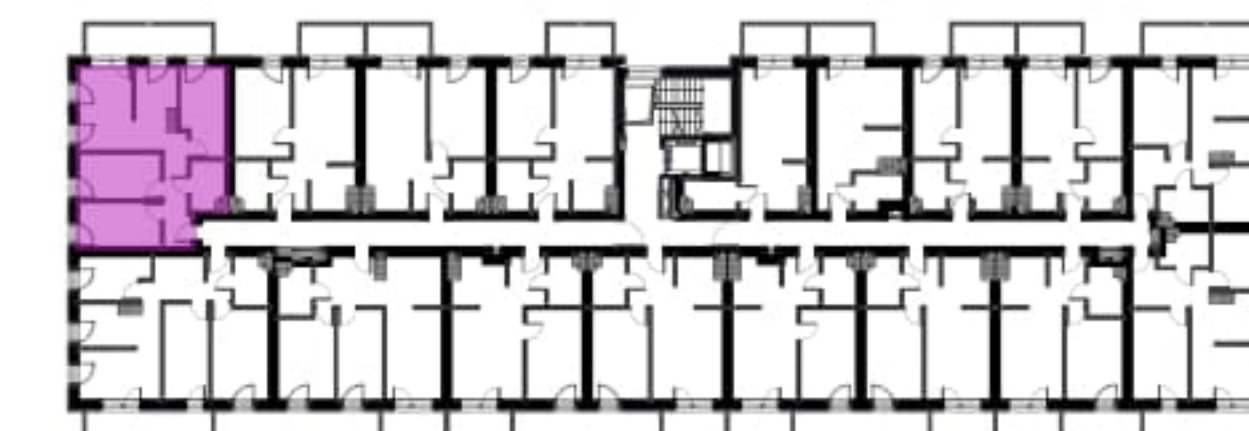

0 1 2 5m

Podziałka podana z tolerancją +/- 5%

Aranżacja mieszkania ma charakter poglądowy.