




solano

MIESZKANIE NR 113 3 POKOJE / 66,94 m²

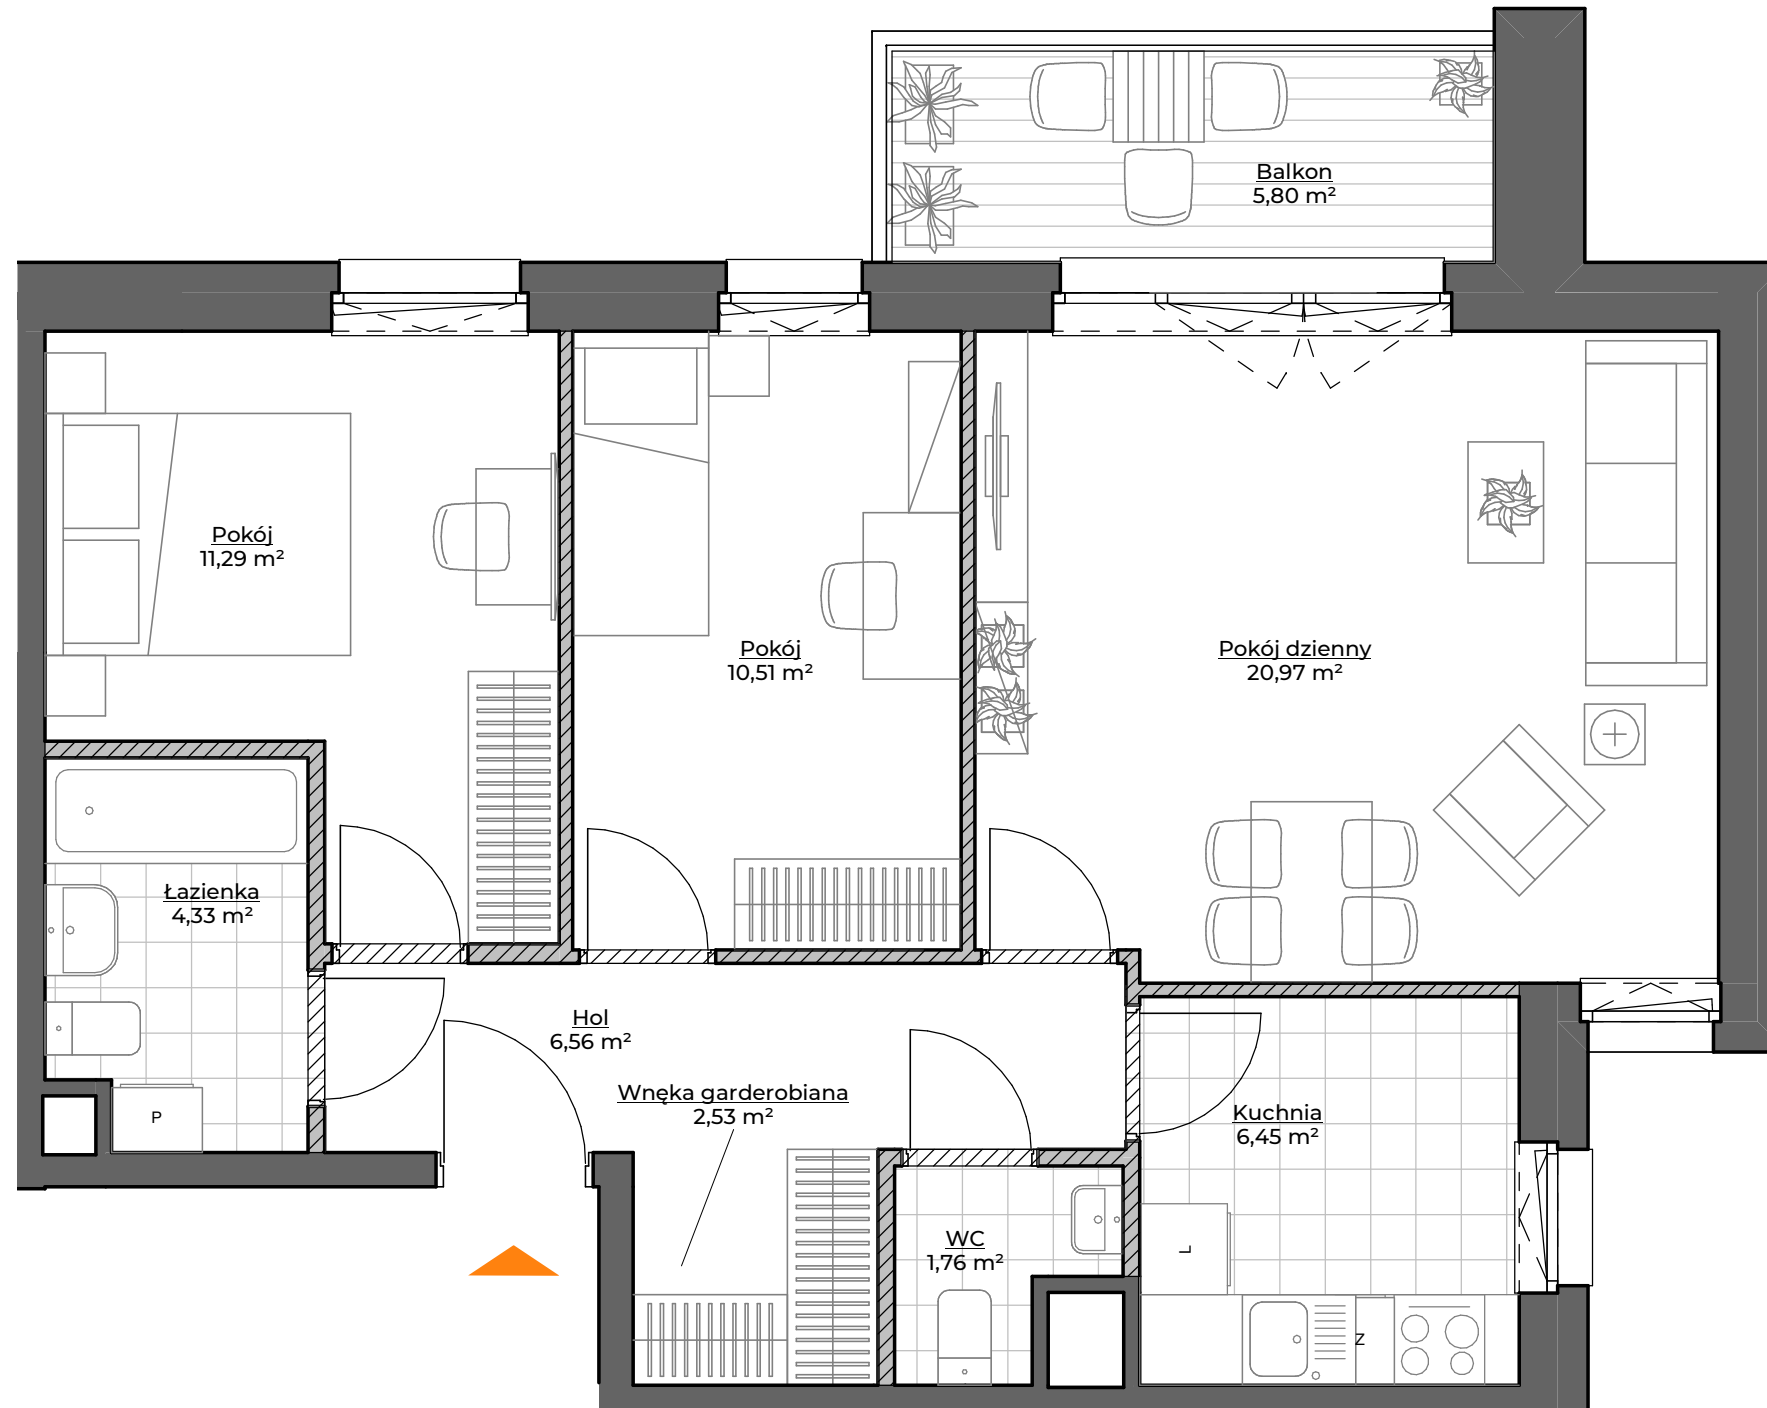

solano

Gdynia, ul. Strzelców, Mały Kack


DANE LOKALU:

LOKAL	LICZBA POKOI	POW. SPRZEDAŻOWA
113	3	66,94 m ²
BUDYNEK	KLATKA	PIĘTRO
A	E	2

ZESTAWIENIE POWIERZCHNI:

Pokój dzienny	20,97 m ²
Pokój	11,29 m ²
Pokój	10,51 m ²
Kuchnia	6,45 m ²
Łazienka	4,33 m ²
WC	1,76 m ²
Hol	6,56 m ²
Wnęka garderobiana	2,53 m ²
Suma: powierzchnia użytkowa	64,40 m ²
Powierzchnia zajęta przez elementy nadające się do demontażu, w tym ścianki działowe nie będące elementem konstrukcji i nie zawierające szachtów instalacyjnych	2,54 m ²
Suma: powierzchnia sprzedażowa	66,94 m ²
Balkon	5,80 m ²

POŁOŻENIE MIESZKANIA W BUDYNKU:

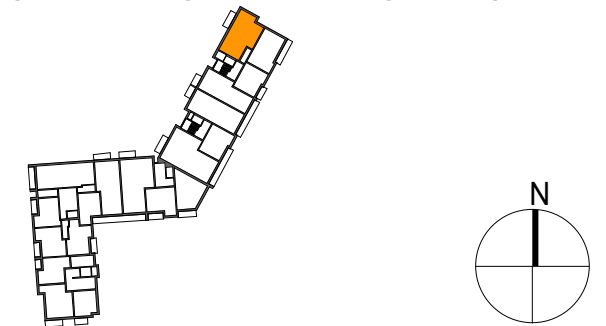

WARTOŚĆ BRUTTO (PLN):

PROJEKTANT:

KWADRAT
STUDIO ARCHITEKTONICZNE

rebelconcept
K&M Droszcz Architekci

spravia

Spravia Sp. z o. o.
www.spravia.pl

- Aranżacja lokalu mieszkalnego przedstawiona na rzucie jest przykładowa.
- Powierzchnia sprzedażowa stanowi sumę powierzchni użytkowej lokalu oraz powierzchni lokalu zajętej przez elementy nadające się do demontażu, w tym ścianki działowe nie będące elementem konstrukcji i nie zawierające szachtów instalacyjnych.
- Powierzchnia użytkowa lokalu określona jest na podstawie Rozporządzenia Ministra Rozwoju z dnia 11 września 2020 r. w sprawie szczegółowego zakresu i formy projektu budowlanego oraz przy uwzględnieniu treści Polskiej Normy PN-ISO 9836:2015-12.
- Niniejsza karta katalogowa opracowana została na podstawie projektu wykonawczego. W toku dalszego projektowania, budowy lub zmian lokatorskich, mogą nastąpić zmiany w stosunku do informacji zawartych na karcie katalogowej, w szczególności w zakresie: powierzchni sprzedażowej, powierzchni użytkowej, układu pomieszczeń oraz usytuowania elementów nadających się do demontażu, takich jak np. ścianki działowe.
- Informacje na karcie nie stanowią oferty handlowej w rozumieniu art. 66 kodeksu cywilnego.