


Ślężna Vita.

nr D.14

Powierzchnia **60,07 m²** Piętro **6**

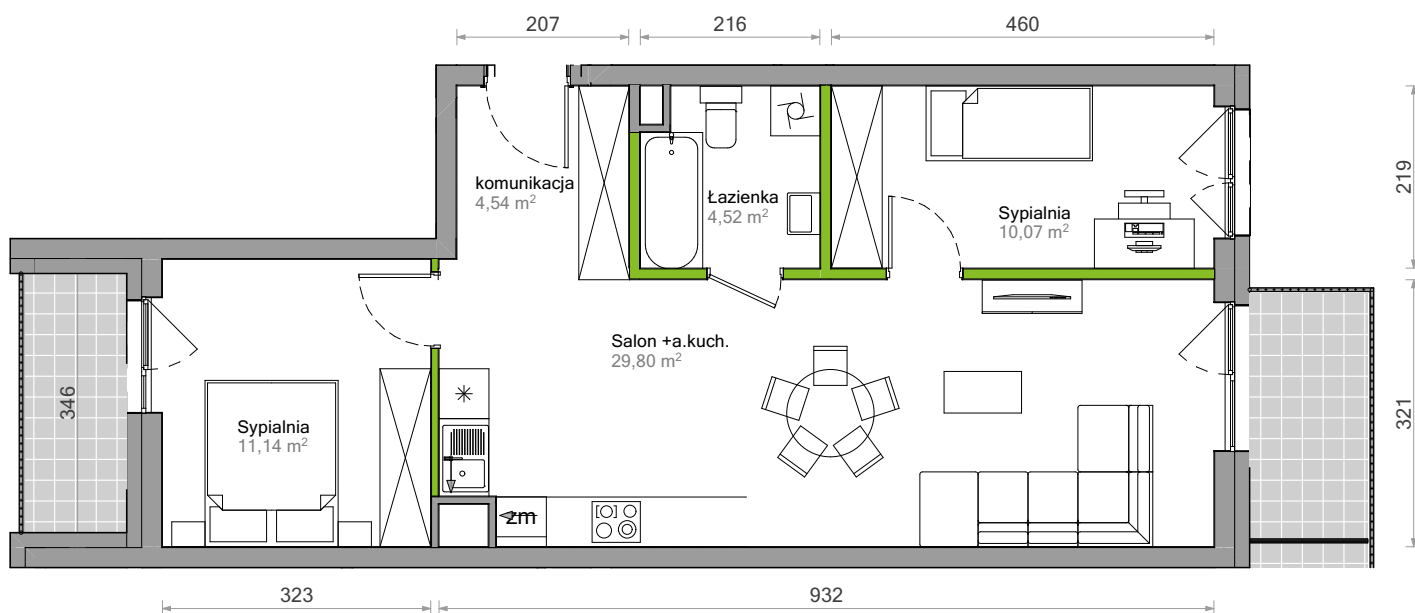


Aranżacja mieszkania jest przykładowa.


Powierzchnia użytkowa

komunikacja	4,54 m ²
Łazienka	4,52 m ²
Salon +a.kuch.	29,80 m ²
Sypialnia	10,07 m ²
Sypialnia	11,14 m ²
Razem	60,07 m²
+ balkon	4,22 m ²
+ balkon	3,80 m ²

Rzut kondygnacji Piętro 6

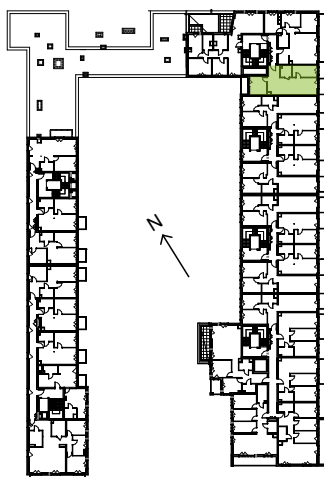

Plan osiedla

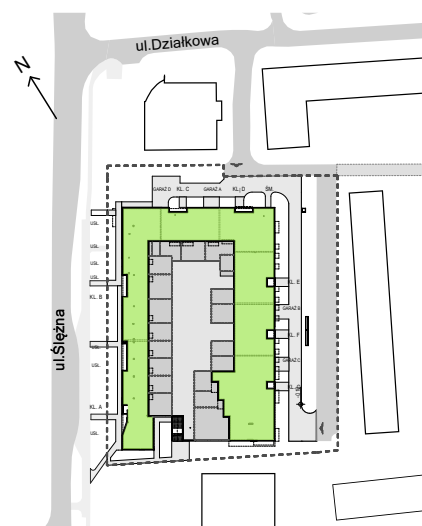

U nas nigdy nie płacisz za powierzchnię pod ścianami działowymi.