




Autonomia
Praska

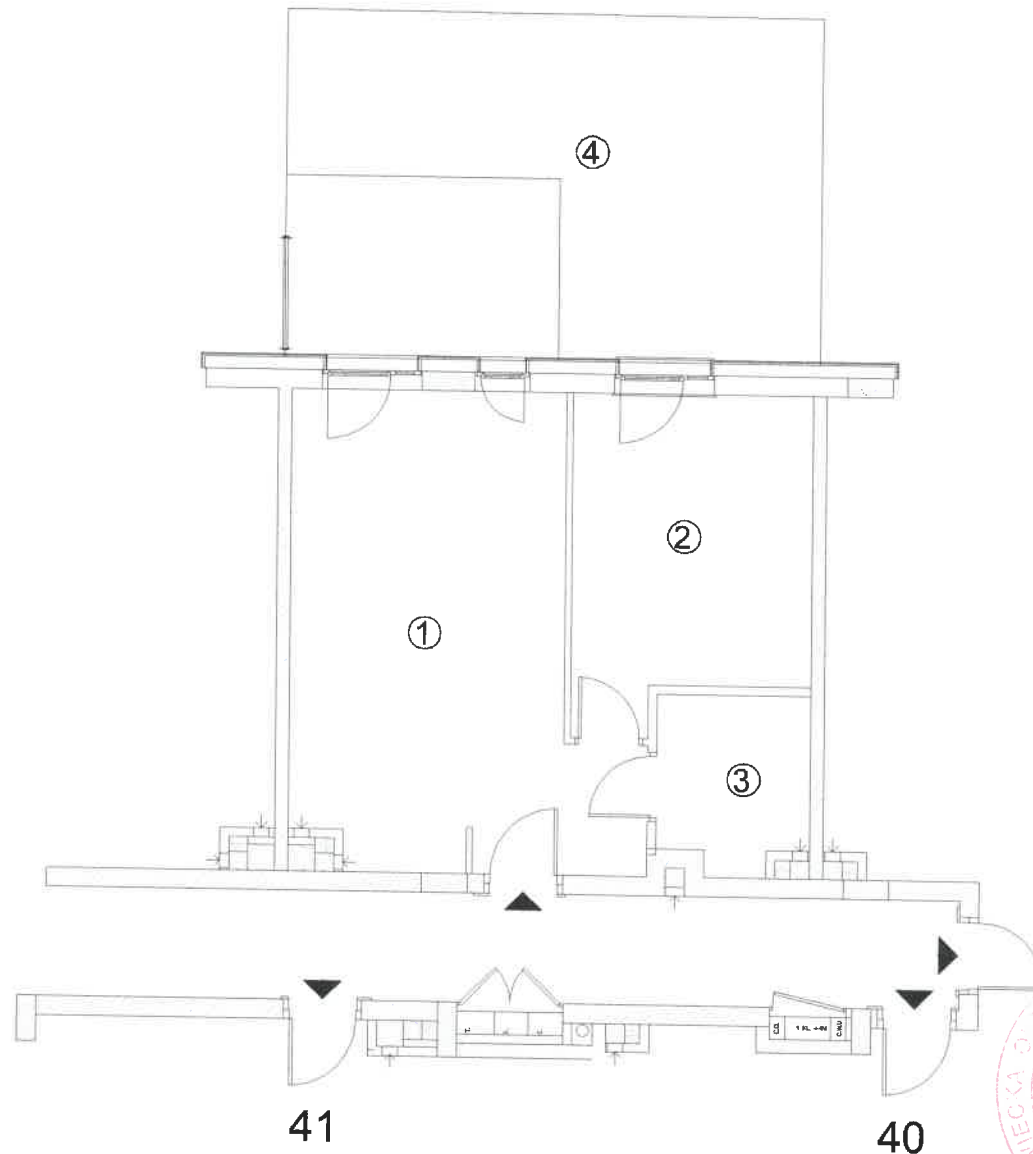


ATS GEO Sp. z o.o.
ul. Wschodu Słońca 13/46
02-226 Warszawa
NIP 5223322884 REGON 540666146
tel. 501485858 ats.geo@wp.pl

Warszawa 11.04.2025



DANTEX HOLDING Sp. z o.o.
01-231 Warszawa ul. Płocka 9/11

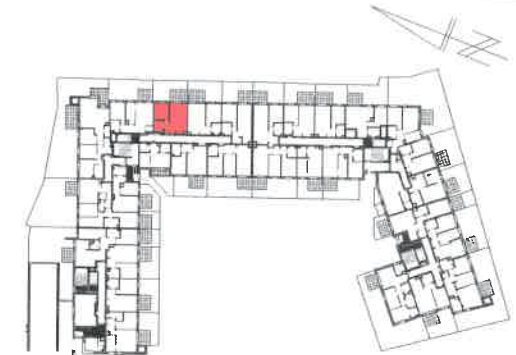

Schemat kondygnacji

Budynek mieszkalny wielorodzinny z
garażem podziemnym położony przy
ul. Namysłowska 6B w Warszawie

Klatka B

Piętro Parter

Lokal mieszkalny nr 38

ZESTAWIENIE POMIESZCZEŃ:

1. Salon z aneksem + hol	23,99 m ²
2. Sypialnia	12,63 m ²
3. Łazienka	4,30 m ²

Powierzchnia użytkowa 40,92 m²

4. Ogródek z tarasem 30,60 m²

SKALA 1:100

MIESZKANIE nr 38

Wyrzys z rzutu lokali wykonany przez
ATS.GEO Sp. z o.o.
02-226 Warszawa
ul. Wschodu Słońca 13/46

MAŁGORZATA JĘDRZEJSKA
upr.GGK nr 15808