


# OSIEDLE \_\_\_\_\_ SENZA

**MARVIPOL**  
development

BUDYNEK **3E**

PIĘTRO **1**


NUMER LOKALU **M85**

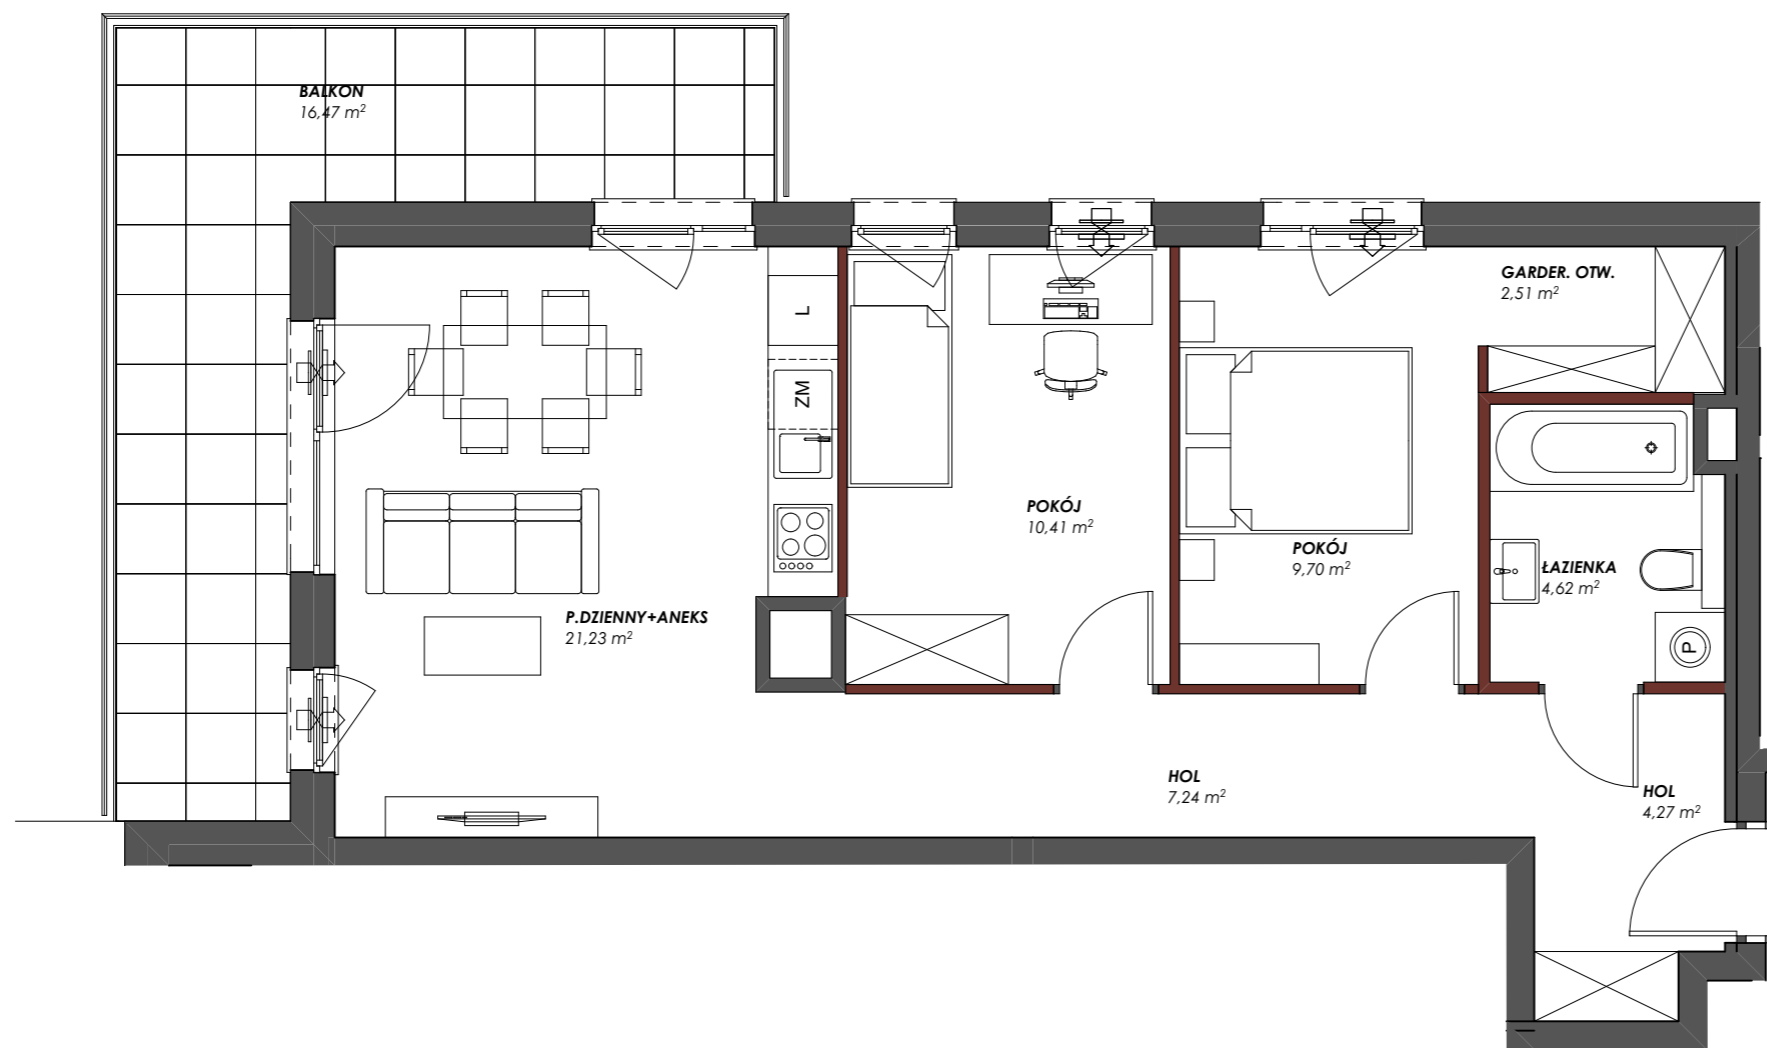

P. DZIENNY Z ANEKSEM	21,23 m <sup>2</sup>
POKÓJ	10,41 m <sup>2</sup>
POKÓJ	9,70 m <sup>2</sup>
HOL	7,24 m <sup>2</sup>
HOL	4,27 m <sup>2</sup>
ŁAZIENKA	4,62 m <sup>2</sup>
GARDEROBA OTW.	2,51 m <sup>2</sup>
<b>POW. UŻYTKOWA</b>	<b>59,98 m<sup>2</sup></b>
BALKON	16,47 m <sup>2</sup>

Przedstawiona na rzucie aranżacja ma charakter poglądowy

## LOKALIZACJA APARTAMENTU

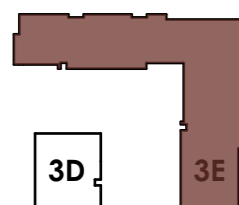


3C

3D

3E

BUDYNEK

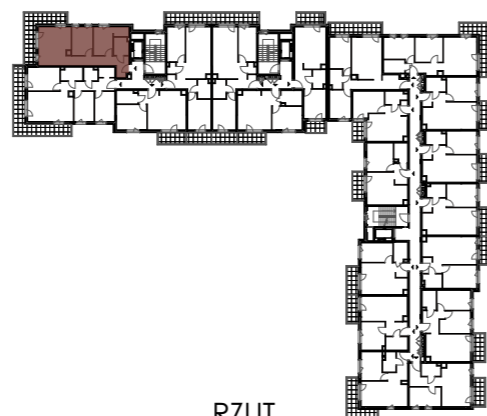

RZUT



PIĘTRO

Powierzchnia użytkowa lokalu została określona w oparciu o Rozporządzenie z dnia 11 września 2020 roku w sprawie szczegółowego zakresu i formy projektu budowlanego (Dz.U. 2020 poz. 1609) z uwzględnieniem Normy PN-ISO 9836:2015-12

— ściany działowe  
— szachty, ściany nośne i międzylokalowe

AKTUALIZACJA 31.10.2024