
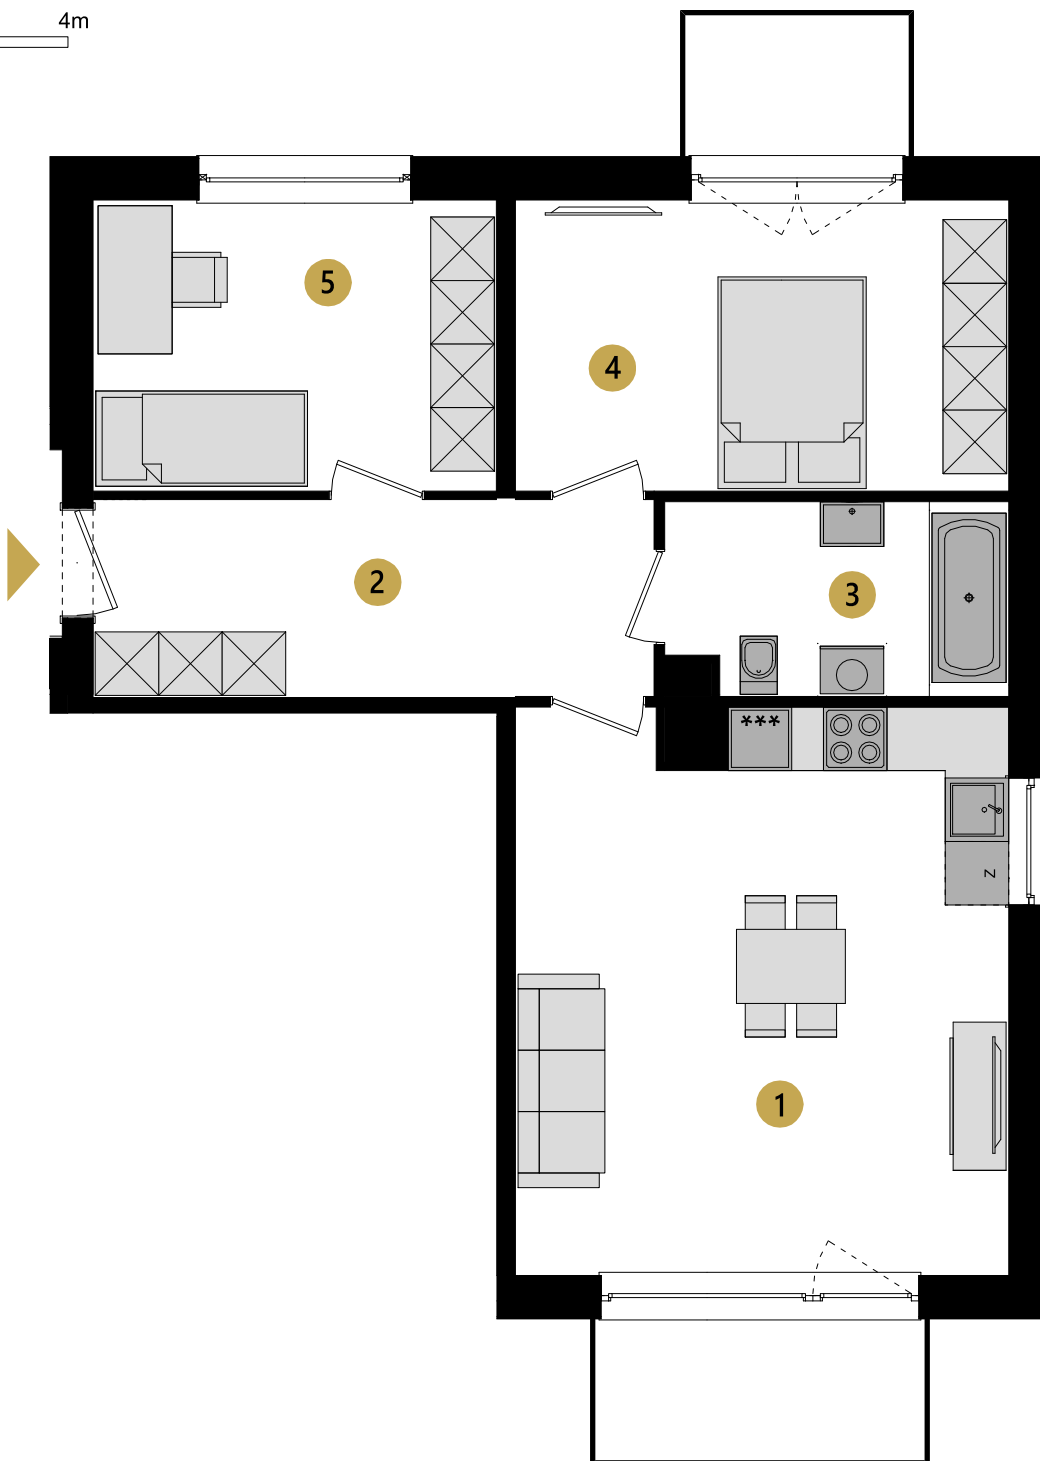


0 4m

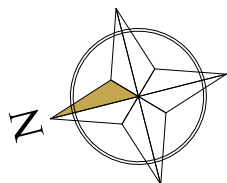


Apartamenty Opolczyka

Mieszkanie 11

Piętro 1

1. Salon z aneksem	24,39 m ²
2. Przedpokój	9,80 m ²
3. Łazienka	5,75 m ²
4. Pokój	12,66 m ²
5. Pokój	10,34 m ²

Powierzchnia:	62,94 m ²
Balkon:	3,80 m ²
Balkon:	2,50 m ²

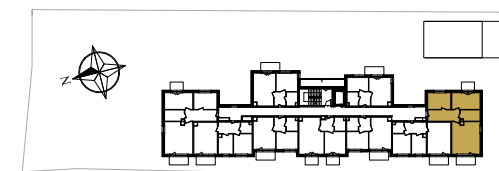

Karta katalogowa ma charakter poglądowy i nie stanowi oferty zgodnie z zasadami KC.
W trakcie opracowania projektu wykonawczego wymiary mogą ulec zmianie.
Powierzchnie obliczane są wg normy: PN-ISO 9836 : 2022 - 07.
Aranżacja wnętrza ma charakter wyłącznie ilustracyjny.