
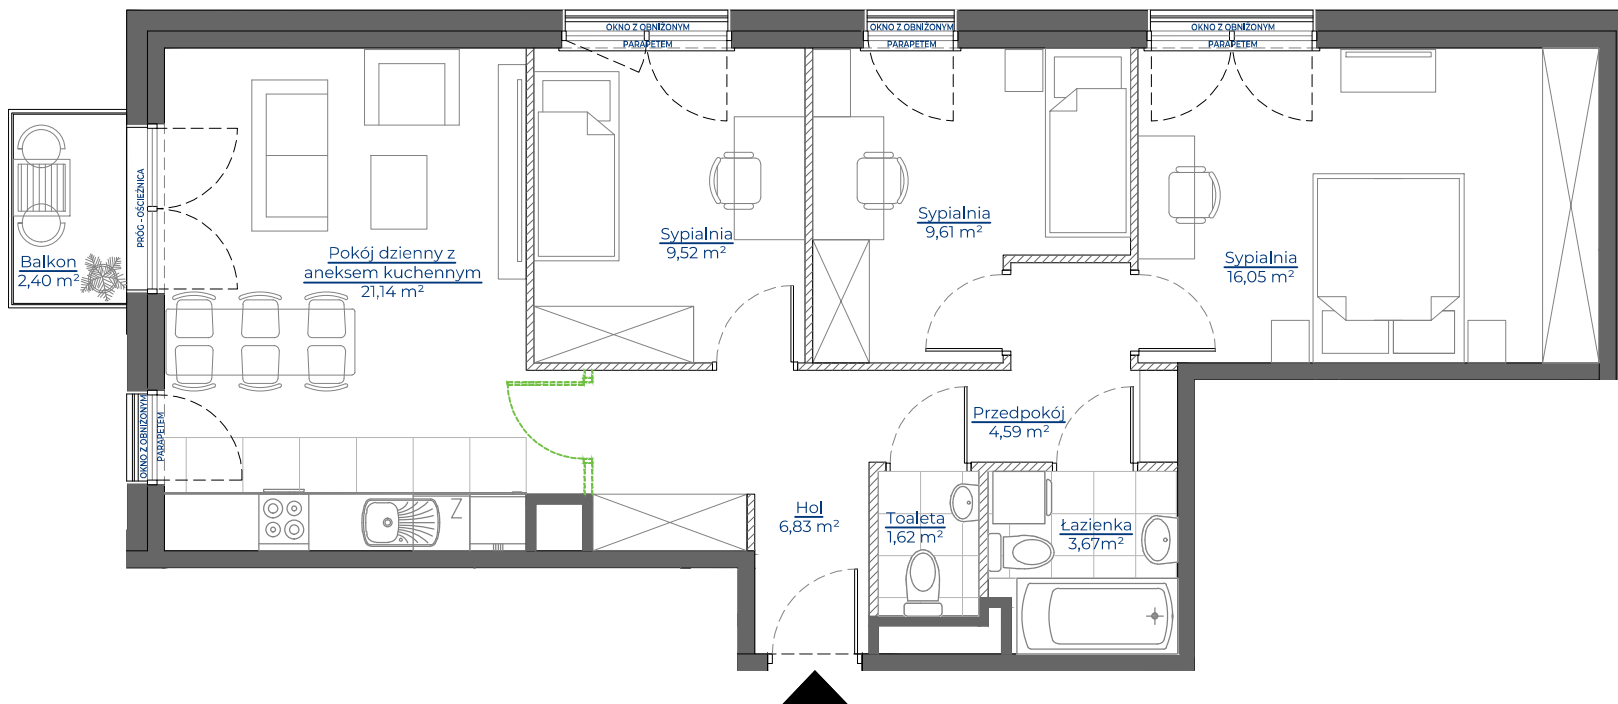


MIESZKANIE NR 48 • 4 POKOJE • 73,03 m²

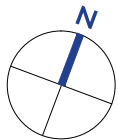

spravia

Spravia Glogera Sp. z o.o.
www.osiedledolinaprądnika.pl

Dolina
PRĄDNIKA

Kraków,
ul. Glogera
dzielnica Prądnik Biały

DANE LOKALU:


LOKAL NR	LICZBA POKOI	POW. UŻYTKOWA
48	4	73,03 m²
BUDYNEK NR	KLATKA NR	PIĘTRO
30A	1	3

ZESTAWIENIE POWIERZCHNI

Hol	6,83 m ²
Przedpokój	4,59 m ²
Pokój dzienny z aneksem kuchennym	21,14 m ²
Sypialnia	9,52 m ²
Sypialnia	9,61 m ²
Sypialnia	16,05 m ²
Łazienka	3,67 m ²
Toaleta	1,62 m ²
Powierzchnia użytkowa	73,03 m²
	2,12 m ²
Balkon	2,40 m ²

Powierzchnia zajęta przez elementy nadające się do usunięcia lub innej aranżacji, w tym ścianki działowe nie będące elementem konstrukcji i nie zawierające szachtów instalacyjnych

POŁOŻENIE MIESZKANIA W BUDYNKU

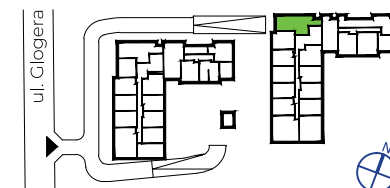

**WARTOŚĆ
BRUTTO (PLN):**

PROJEKTANT

icwarchitekci

- Aranżacja lokalu mieszkalnego przedstawiona na rzucie jest przykładowa. Parapety wewnętrzne nie są objęte umową - możliwość realizacji w ramach procedury zmian lokatorskich, w terminie zależnym od zaawansowania inwestycji.
- Powierzchnia użytkowa lokalu określona jest na podstawie Rozporządzenia Ministra Rozwoju z dnia 11 września 2020 r. w sprawie szczegółowego zakresu i formy projektu budowlanego oraz uwzględnieniu treści Polskiej Normy PN-ISO 9836:2022-07.
- Niniejsza karta katalogowa opracowana została na podstawie projektu wykonawczego. W toku dalszego projektowania, budowy lub zmian lokatorskich, mogą nastąpić zmiany w stosunku do informacji zawartych na karcie katalogowej, w szczególności w zakresie: powierzchni użytkowej, układu pomieszczeń oraz usytuowania lub powierzchni zajętej przez elementy nadające się do usunięcia lub innej aranżacji, takie jak np. ścianki działowe.
- Uwaga: wykonanie dodatkowych ścianek działowych w ramach zmian lokatorskich może spowodować zmniejszenie powierzchni użytkowej lokalu.
- Informacje na karcie nie stanowią oferty handlowej w rozumieniu art. 66 kodeksu cywilnego.

0 1 2 3 4 5m