



by CORDIA

budynek **B**
mieszkanie nr **85**
piętro **V**
liczba pokoi **3**

ZESTAWIENIE POWIERZCHNI


SALON+A.KUCHENNY	16,34 m ²
POKÓJ	8,21 m ²
POKÓJ	12,92 m ²
ŁAZIENKA	4,45 m ²
WC	1,97 m ²
HOL	9,62 m ²

POW. UŻYTKOWA 53,51 m²

POW. PRZEGRÓD 2,27 m²

POW. ROZLICZENIOWA 55,78 m²


BALKON 9,74 m²

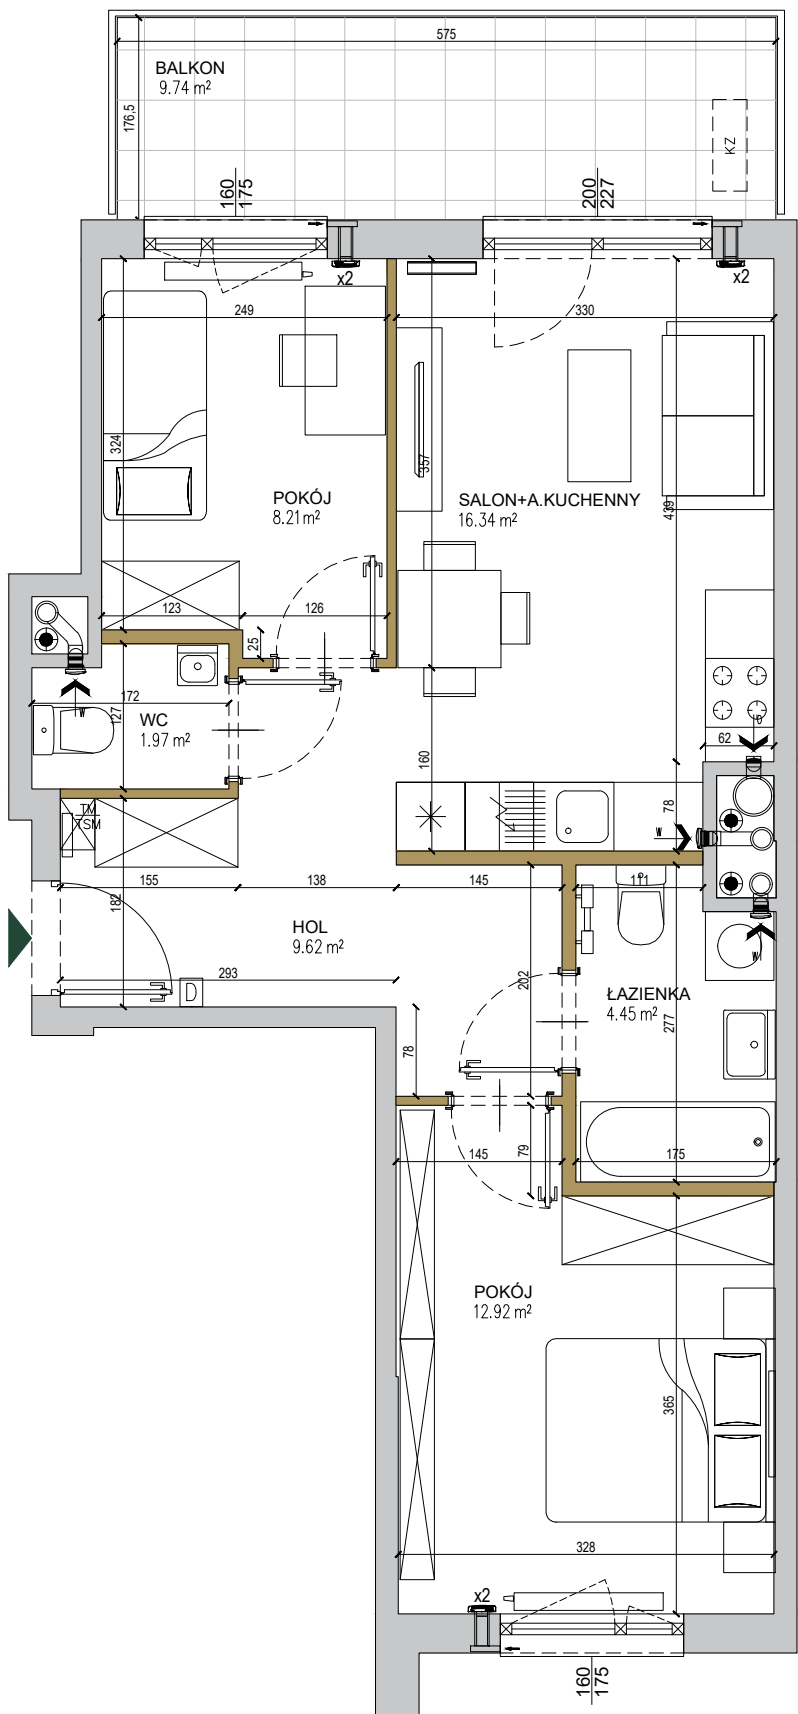

- ściany niedemontowalne
- ściany możliwe do rearanżacji
- możliwa lokalizacja jednostki zewnętrznej klimatyzacji
- tablica mieszkaniowa elektryczna i telekomunikacyjna
- domofon
- nawiewnik
- wywiew wentylacji mechanicznej (okap)
- kratka wentylacyjna

SKALA: 0 1 2 3 4 5m

POŁOŻENIE NA KONDYGNACJI

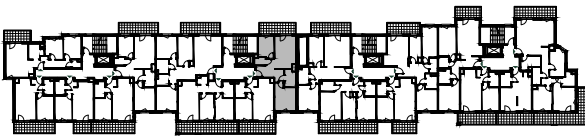

DZIAŁKA

