




data sporządzenia karty 10.09.2021

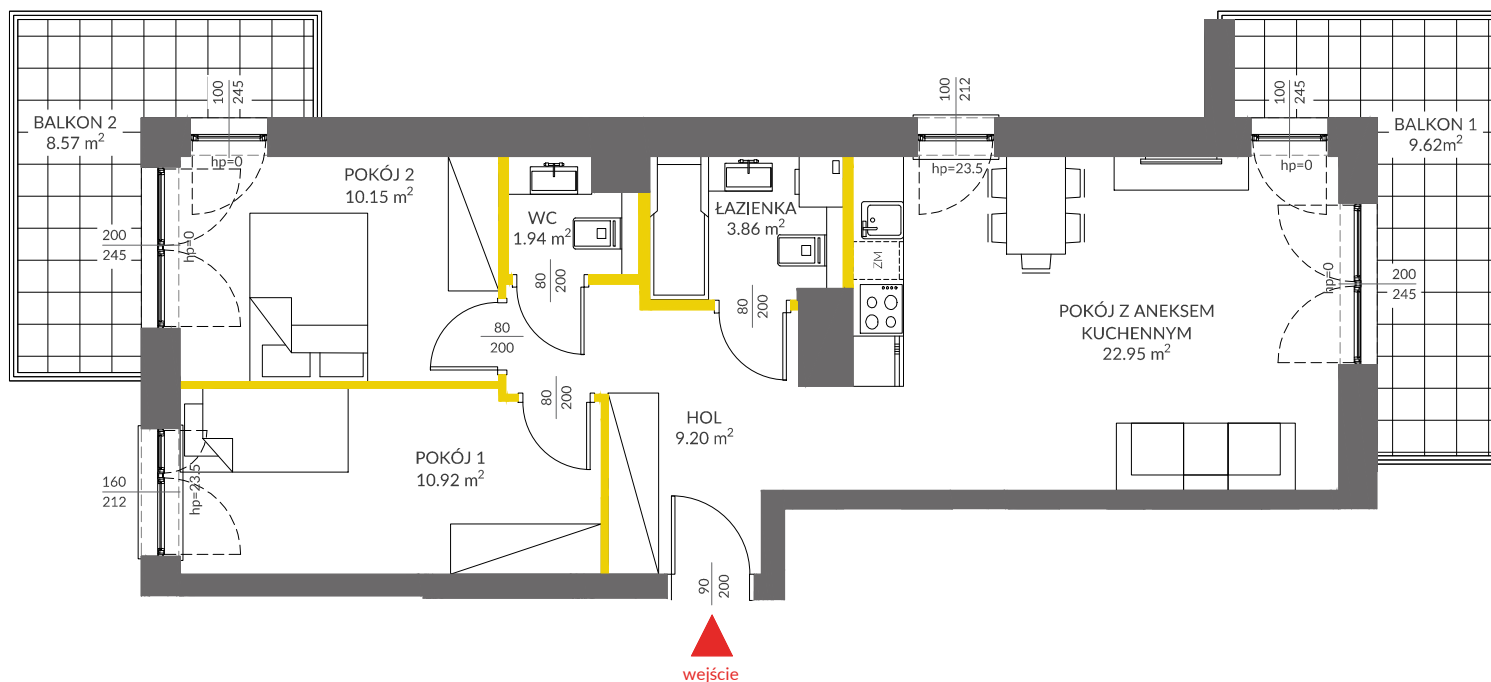

LEGENDA

- ścianki działowe
- ścianki i obudowy pionów instalacyjnych



LOKAL NR 117


PIĘTRO	5
POKOJE	3
KLATKA	4
POWIERZCHNIA ROZLICZENIOWA	60.65 m²
POWIERZCHNIA UŻYTKOWA	59.02 m²

HOL	9.20 m ²
POKÓJ 1	10.92 m ²
POKÓJ 2	10.15 m ²
WC	1.94 m ²
ŁAZIENKA	3.86 m ²
POKÓJ Z ANEKSEM KUCHENNYM	22.95 m ²

POWIERZCHNIA POD ŚCIANKAMI DZIAŁOWYMI	1.63 m ²
---------------------------------------	---------------------

BALKON 1	9.62 m²
BALKON 2	8.57 m²

POŁOŻENIE LOKALU W BUDYNKU:

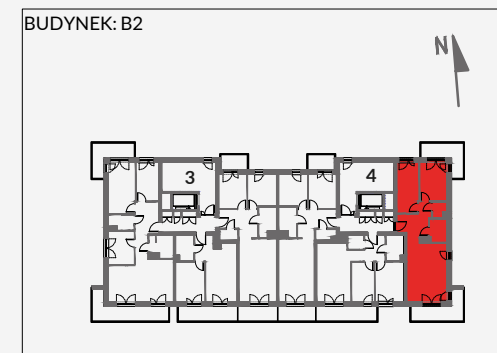

MIESZKANIA POWTARZALNE: -

Adres inwestycji: Kraków, ul. Piasta Kołodzieja 80

BIURO SPRZEDAŻY

12 351 05 01