


Jesionowa Vita.

nr A/4/1



Powierzchnia **37,00 m²**

Piętro **4**

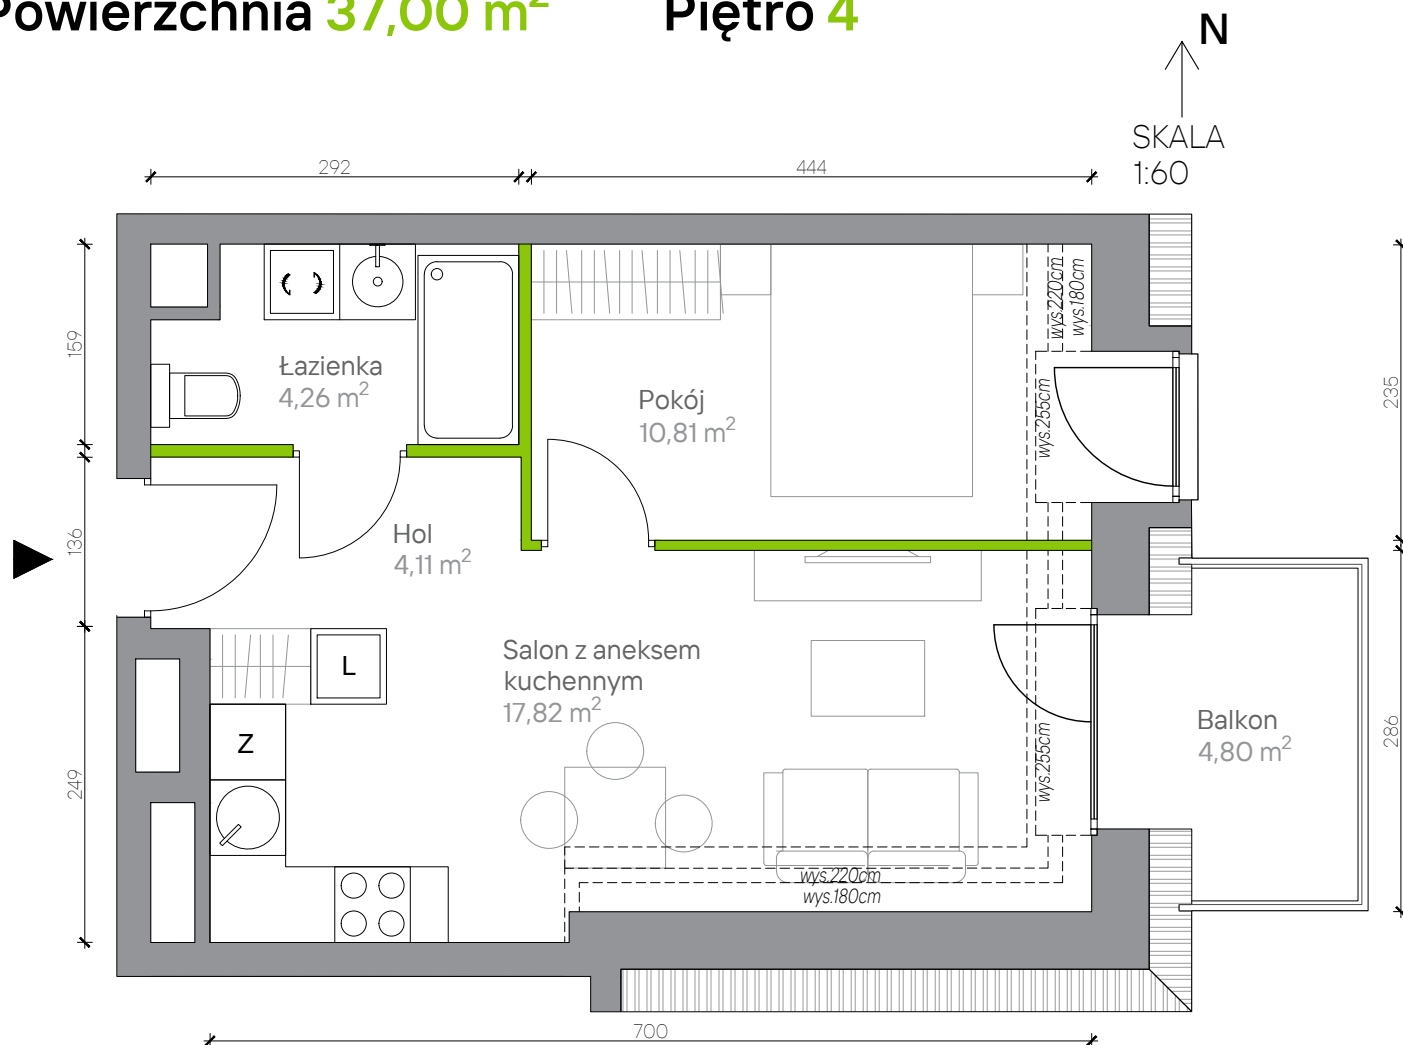


Powierzchnia użytkowa

| | |
|---------------------------|----------------------------|
| hol | 4,11 m ² |
| łazienka | 4,26 m ² |
| salon z aneksem kuchennym | 17,82 m ² |
| pokój | 10,81 m ² |
| Razem | 37,00 m² |
| +balkon | 4,80 m ² |

Aranżacja mieszkania jest przykładowa. Podano orientacyjne wymiary pomieszczeń. Wszystkie elementy wyposażenia mieszkania, meble kuchenne, łazienkowe, pokojowe należy wykonać we własnym zakresie

Rzut kondygnacji Piętro 4

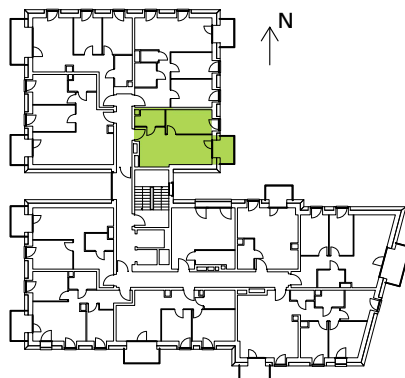

Plan osiedla Budynek A

