


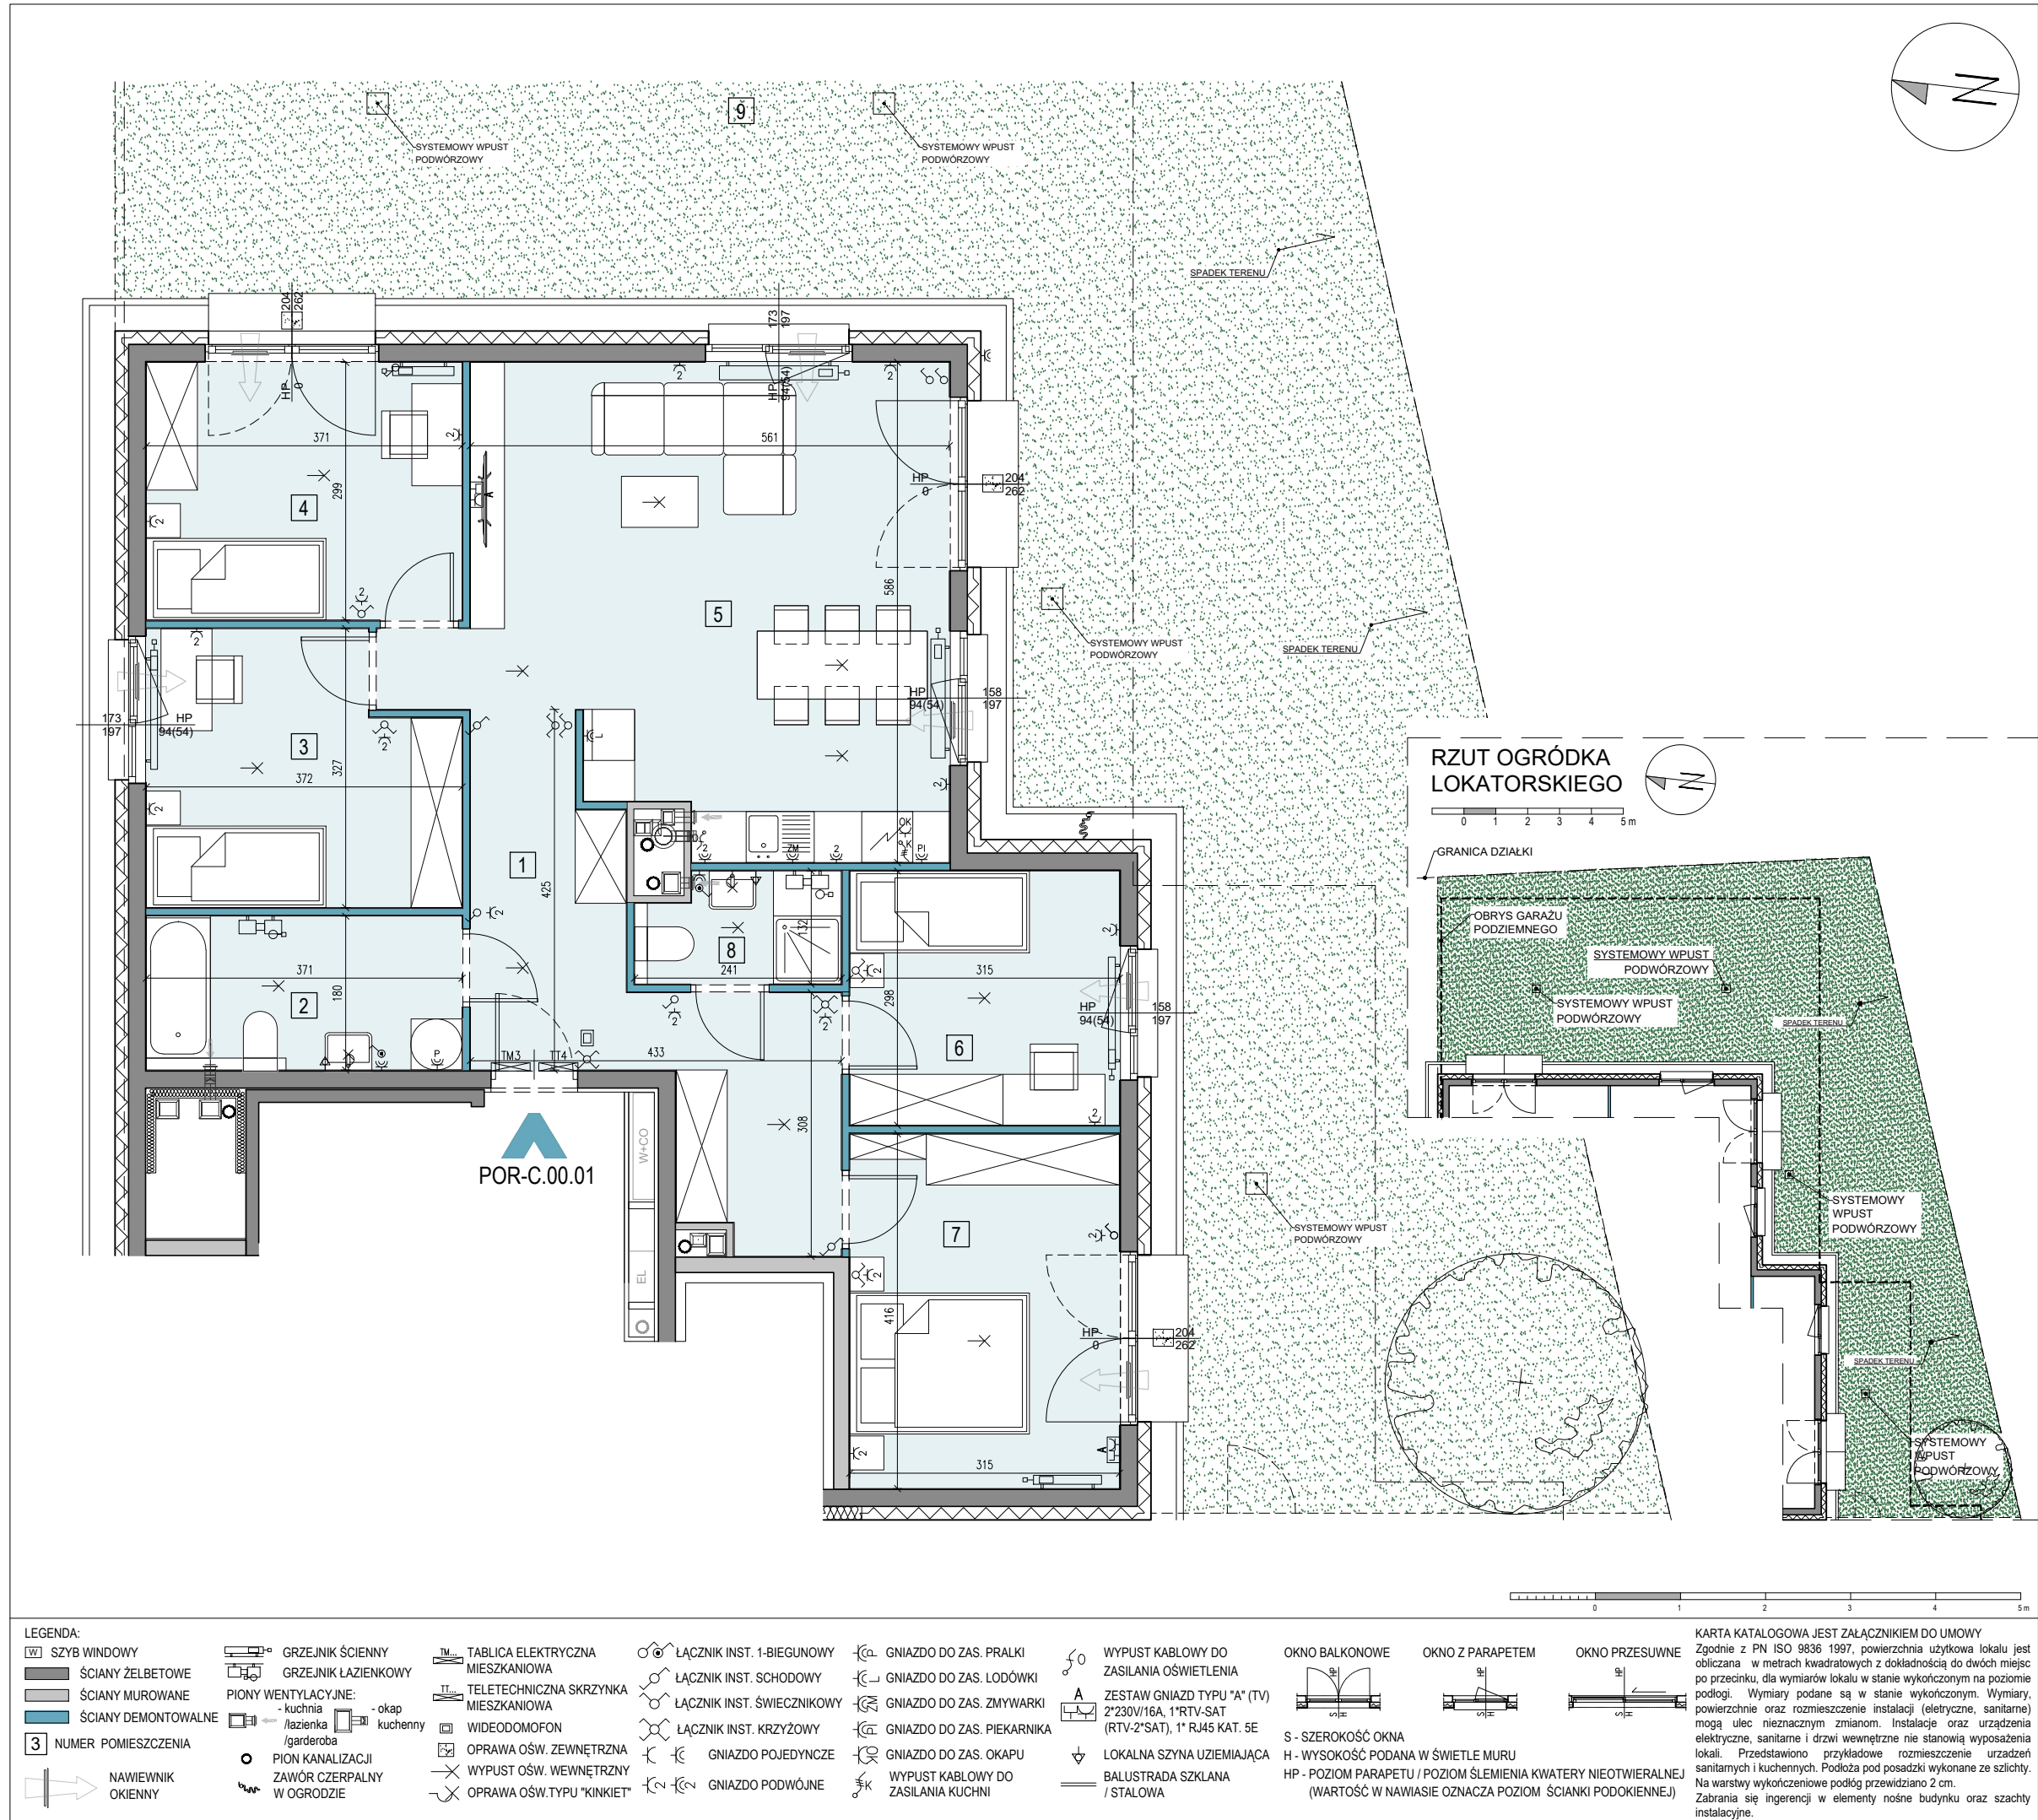

Portowa

APARTAMENTY

tel: +48 530 100 501
www.apartamentyportowa.pl

UL. PORTOWA

WIAZD DO GARAZU

PLAN SYTUACYJNY
RZUT PARTERU

PARTER

INWESTYCJA	KLATKA PIĘTRO	LOKAL
MIESZKANIE POR-C.00.01		
NR DOCELOWY: 80		
LICZBA POKOI	POWIERZCHNIA UŻYTKOWA	WYSOKOŚĆ (W STANIE DEWELOPERSKIM)
5	98,35 m ²	3,00 m
WYKAZ POWIERZCHNI POMIESZCZEŃ		
1	KOMUNIKACJA	14,22 m ²
2	ŁAZIENKA	6,68 m ²
3	POKÓJ SYPIALNY 1	11,17 m ²
4	POKÓJ SYPIALNY 2	11,16 m ²
5	POKÓJ DZIENNY + ANEKS KUCHENNY	29,62 m ²
6	POKÓJ SYPIALNY 3	9,41 m ²
7	POKÓJ SYPIALNY 4	13,15 m ²
8	ŁAZIENKA	2,94 m ²
9	OGRÓD	ok.167,88m ²

INNE MIESZKANIA O PODOBNYM UKŁADZIE								
PIĘTRO	0	1	2	3	4	5	6	7
NR	-	-	-	-	-	-	-	-



Witamy w okolicy.

Matexi Polska Kraków Sp. z o.o.
Biuro Sprzedaży, Kraków - Stare Podgórze, ul. Limanowskiego 5
www.matexpolska.pl

JEDNOSTKA PROJEKTOWA



MANUFATURA ARCHITEKTURY SP. Z O.O.
31-066 KRAKÓW, UL. SKAWIŃSKA 23/1