





Autonomia
Praska

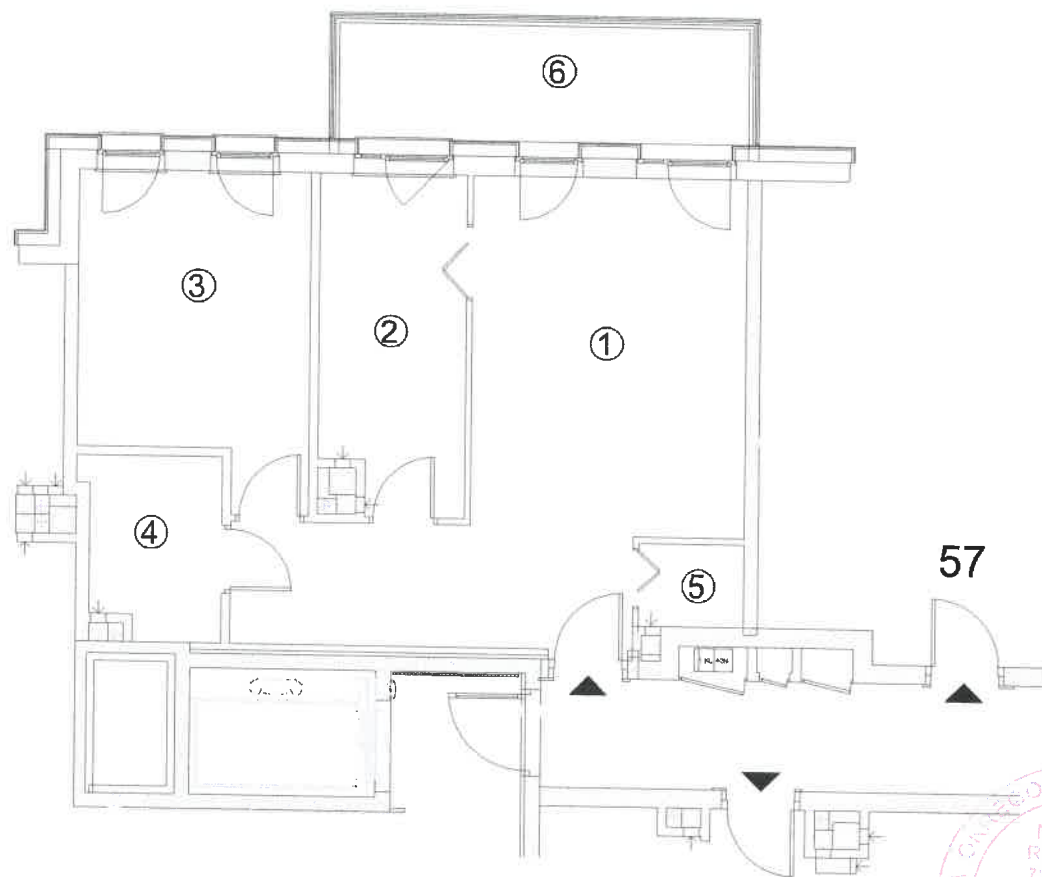

62

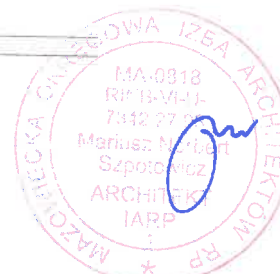


ATS GEO Sp. z o.o.
ul. Wschodu Słońca 13/46
02-226 Warszawa
NIP 5223322884 REGON 540666146
tel. 501485858 ats.geo@wp.pl

Warszawa 11.04.2025



DANTEX HOLDING Sp. z o.o.
01-231 Warszawa ul. Płocka 9/11

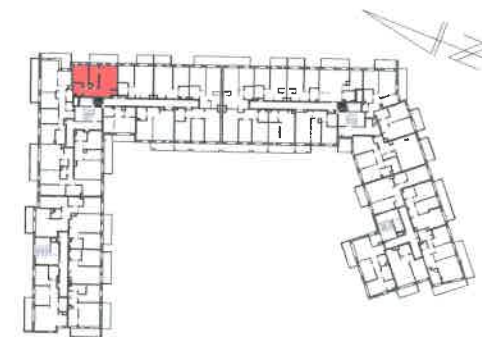

Schemat kondygnacji

Budynek mieszkalny wielorodzinny z
garażem podziemnym położony przy
ul. Namysłowska 6B w Warszawie

Klatka	B
Piętro	2
Lokal mieszkalny nr	56

ZESTAWIENIE POMIESZCZEŃ:

1. Salon + hol	24,86 m ²
2. Kuchnia	8,02 m ²
3. Sypialnia	11,81 m ²
4. Łazienka	4,00 m ²
5. Garderoba	1,44 m ²

Powierzchnia użytkowa 50,13 m²

6. Balkon 9,42 m²

SKALA 1:100

MIESZKANIE nr 56

Wyrz z rzutu lokali wykonany w
ATS.GEO Sp. z o.o.
02-226 Warszawa
ul. Wschodu Słońca 13/46

GEODETA UPRAWNIONY
Anna Smakulska
upr. GGK nr 15808