


LWOWSKA 14



A3

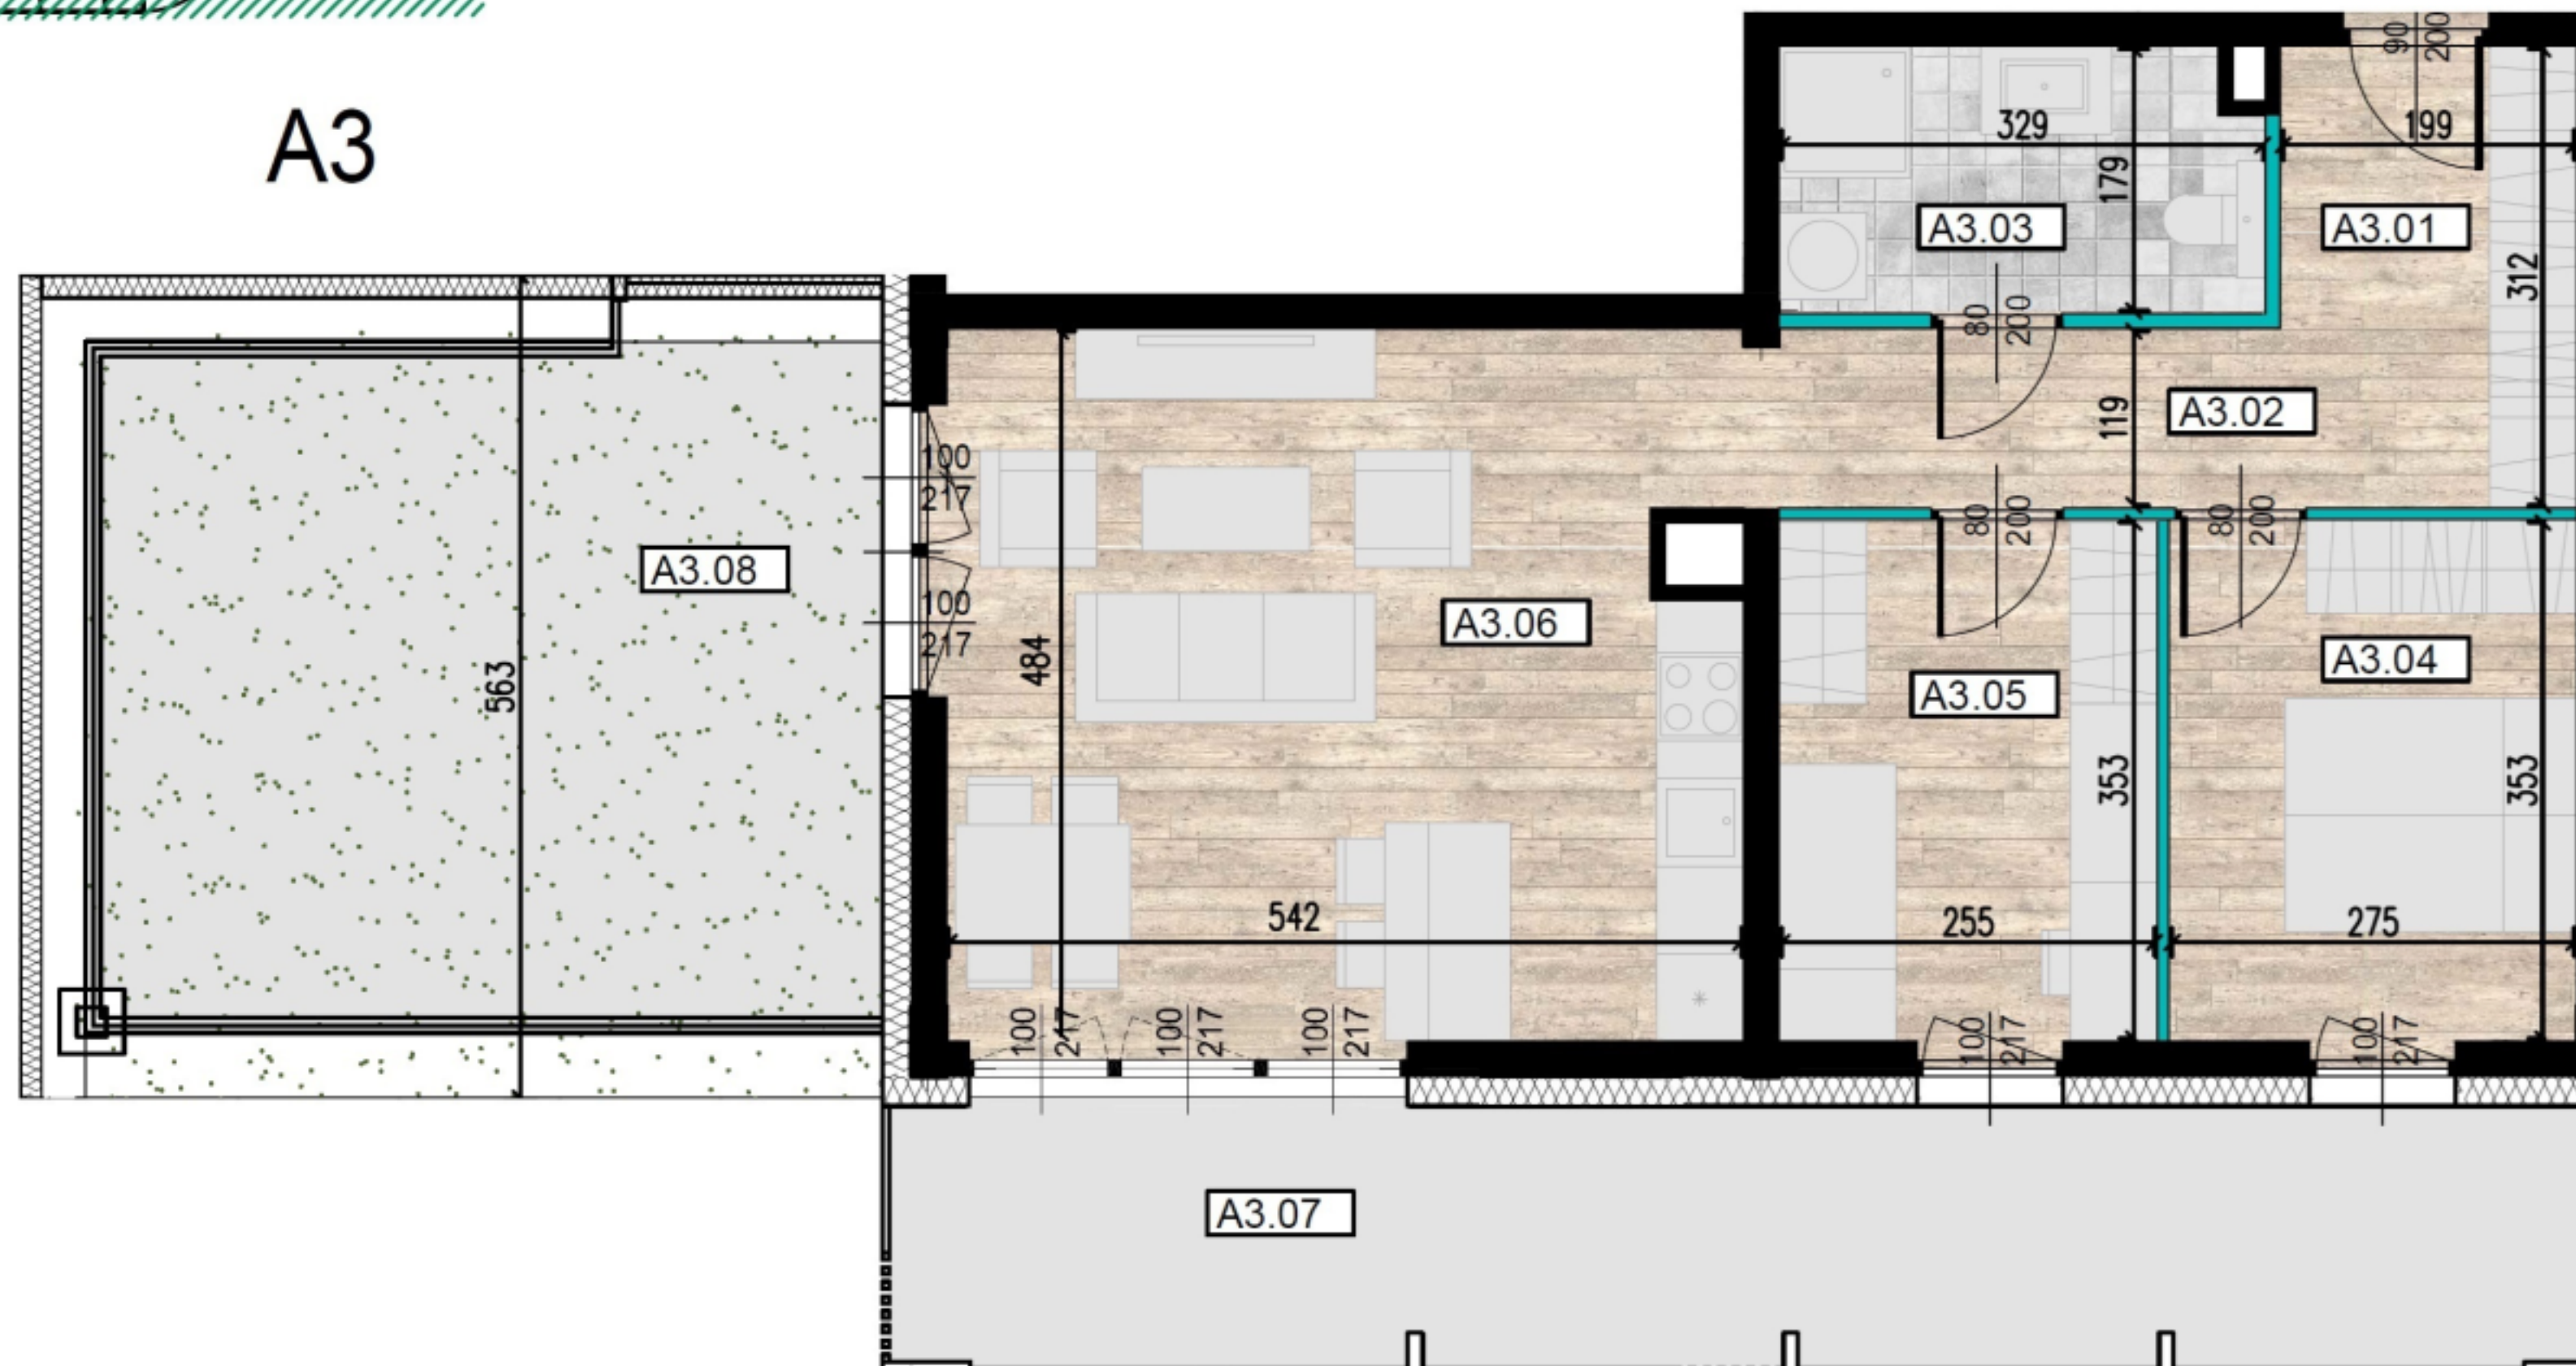

ŚCIANY KONSTRUKCYJNE

ŚCIANY DZIAŁOWE

PRZEDSTAWIONE WYPOSAŻENIE I URZĄDZENIA SANITARNE NIE STANOWIĄ OFERTY HANDLOWEJ. ARANŻACJA MIESZKAŃ MA CHARAKTER POGLĄDOWY.

BUDYNEK A

PARTER

MIESZKANIE A3

ILOŚĆ POKOI: 3

POWIERZCHNIE:

NR	POMIESZCZENIE	m ²
A3.01	HOL	3,80
A3.02	KORYTARZ	7,00
A3.03	ŁAZIENKA	5,80
A3.04	SYPIALNIA 1	9,80
A3.05	SYPIALNIA 2	9,10
A3.06	POKÓJ DZIENNY Z ANEKSEM KUCHENNYM	25,90
	Σ	61,40
A3.07	BALKON	21,09
A3.08	TARAS	25,70

ADRES BIURA SPRZEDAŻY
UL. WIERTNICZA 24A/79
40-304 KATOWICE
TEL: 79 4 210 300
E-MAIL: biuro@lwowska14.pl



tętowski
development