





BONA

ul. Walerego Sławka 7 Kraków

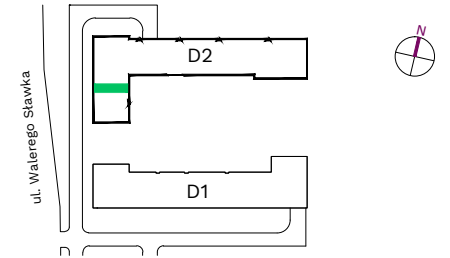

Segment **D2**
Piętro **5**
Mieszkanie **132**

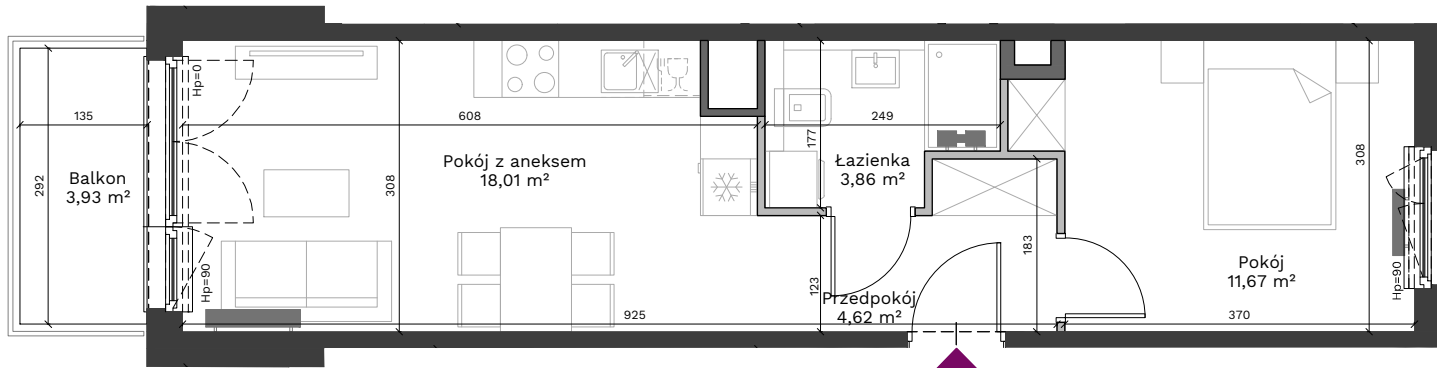

| | |
|------------------------------|----------------------------|
| Przedpokój | 4,62 m ² |
| Pokój z aneksem | 18,01 m ² |
| Łazienka | 3,86 m ² |
| Pokój | 11,67 m ² |
| Powierzchnia użytkowa | 38,16 m² |
| Balkon | 3,93 m ² |

Uwagi:

Przy obliczaniu powierzchni uwzględniono normę PN-ISO 9836:2022-07. Powierzchnia balkonu może ulec zmianie o 5%. Wymiary podano w stanie surowym. Przedstawiona aranżacja lokalu jest przykładowa, rysunki w tym zakresie mają charakter informacyjny i nie stanowią oferty w rozumieniu przepisów Kodeksu Cywilnego.

Legenda:

- Ściany działowe
- Ściany wydzielające szachty
- Ściany konstrukcyjne

Bądź na bieżąco



Biuro Sprzedaży: ul. Armii Krajowej 19, tel.: 12 639 57 00

EKOPARK

www.ekopark.pl