
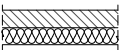
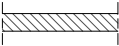


LEGENDA:

-  - ściana zewnętrzna gr. 18cm
+ styropian gr.17cm
-  - ścianki działowe: bloczek silikat gr.8cm i 12cm
-  - ścianki działowe: bloczek silikat gr.18cm

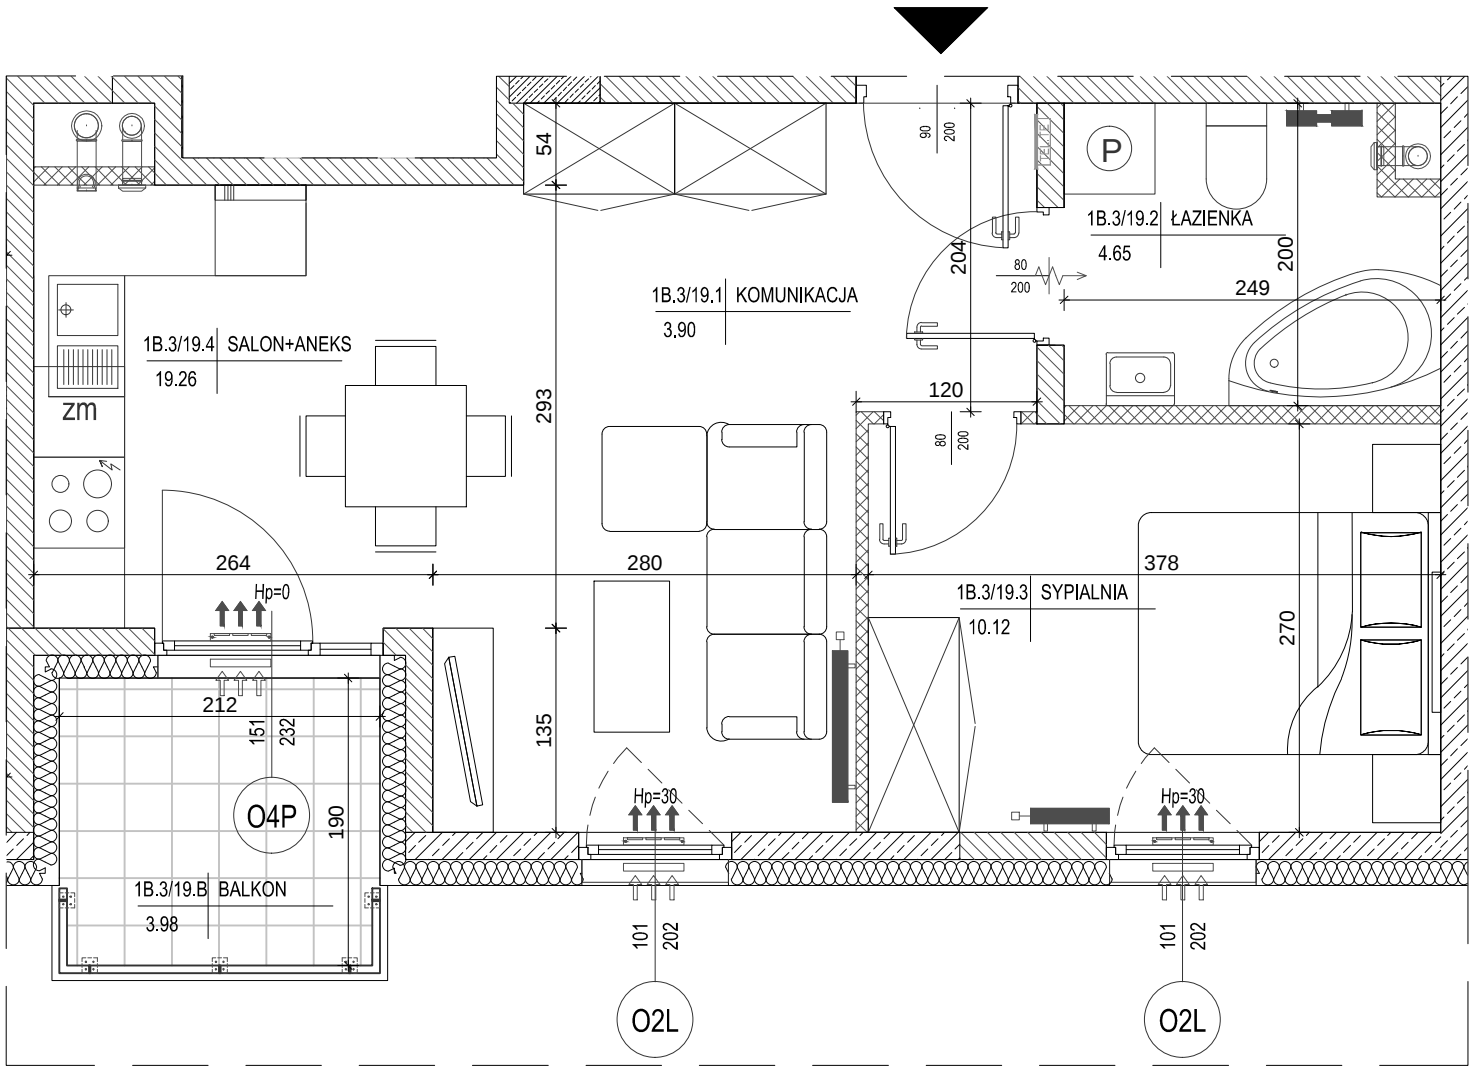


lokalizacja mieszkania - II piętro		
BUDYNEK NR 1		
SEGMENT B		
MIESZKANIE NR 19		
1	komunikacja	3,90m ²
2	łazienka	4,65m ²
3	pokój	10,12m ²
4	salon+aneks	19,26m ²
suma		37,93m ²
balkon		3,98m ²

Pokazana aranżacja jest przykładowa.

Wszystkie wymiary podane są w stanie surowym bez wykończenia ścian (tynk, glazura itp).

SKALA 1:50

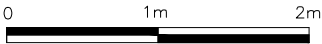

Projekt:



DETAN Sp. z o.o
ul. Słowackiego 16
25-365 Kielce
tel. (+48)041 361 36 65